

Схема расположения границ публичного сервитута

Кадастровый номер земельного участка в отношении которого испрашивается публичный сервитут
Площадь испрашиваемого публичного сервитута 3634 кв.м


51:27:0000000:1, 51:27:0000000:2

Система координат МСК-51
















Приложение №1
УТВЕРЖДЕНО

постановлением Администрации

ЗАТО город Зозерск
от 14.03.2019 № 430




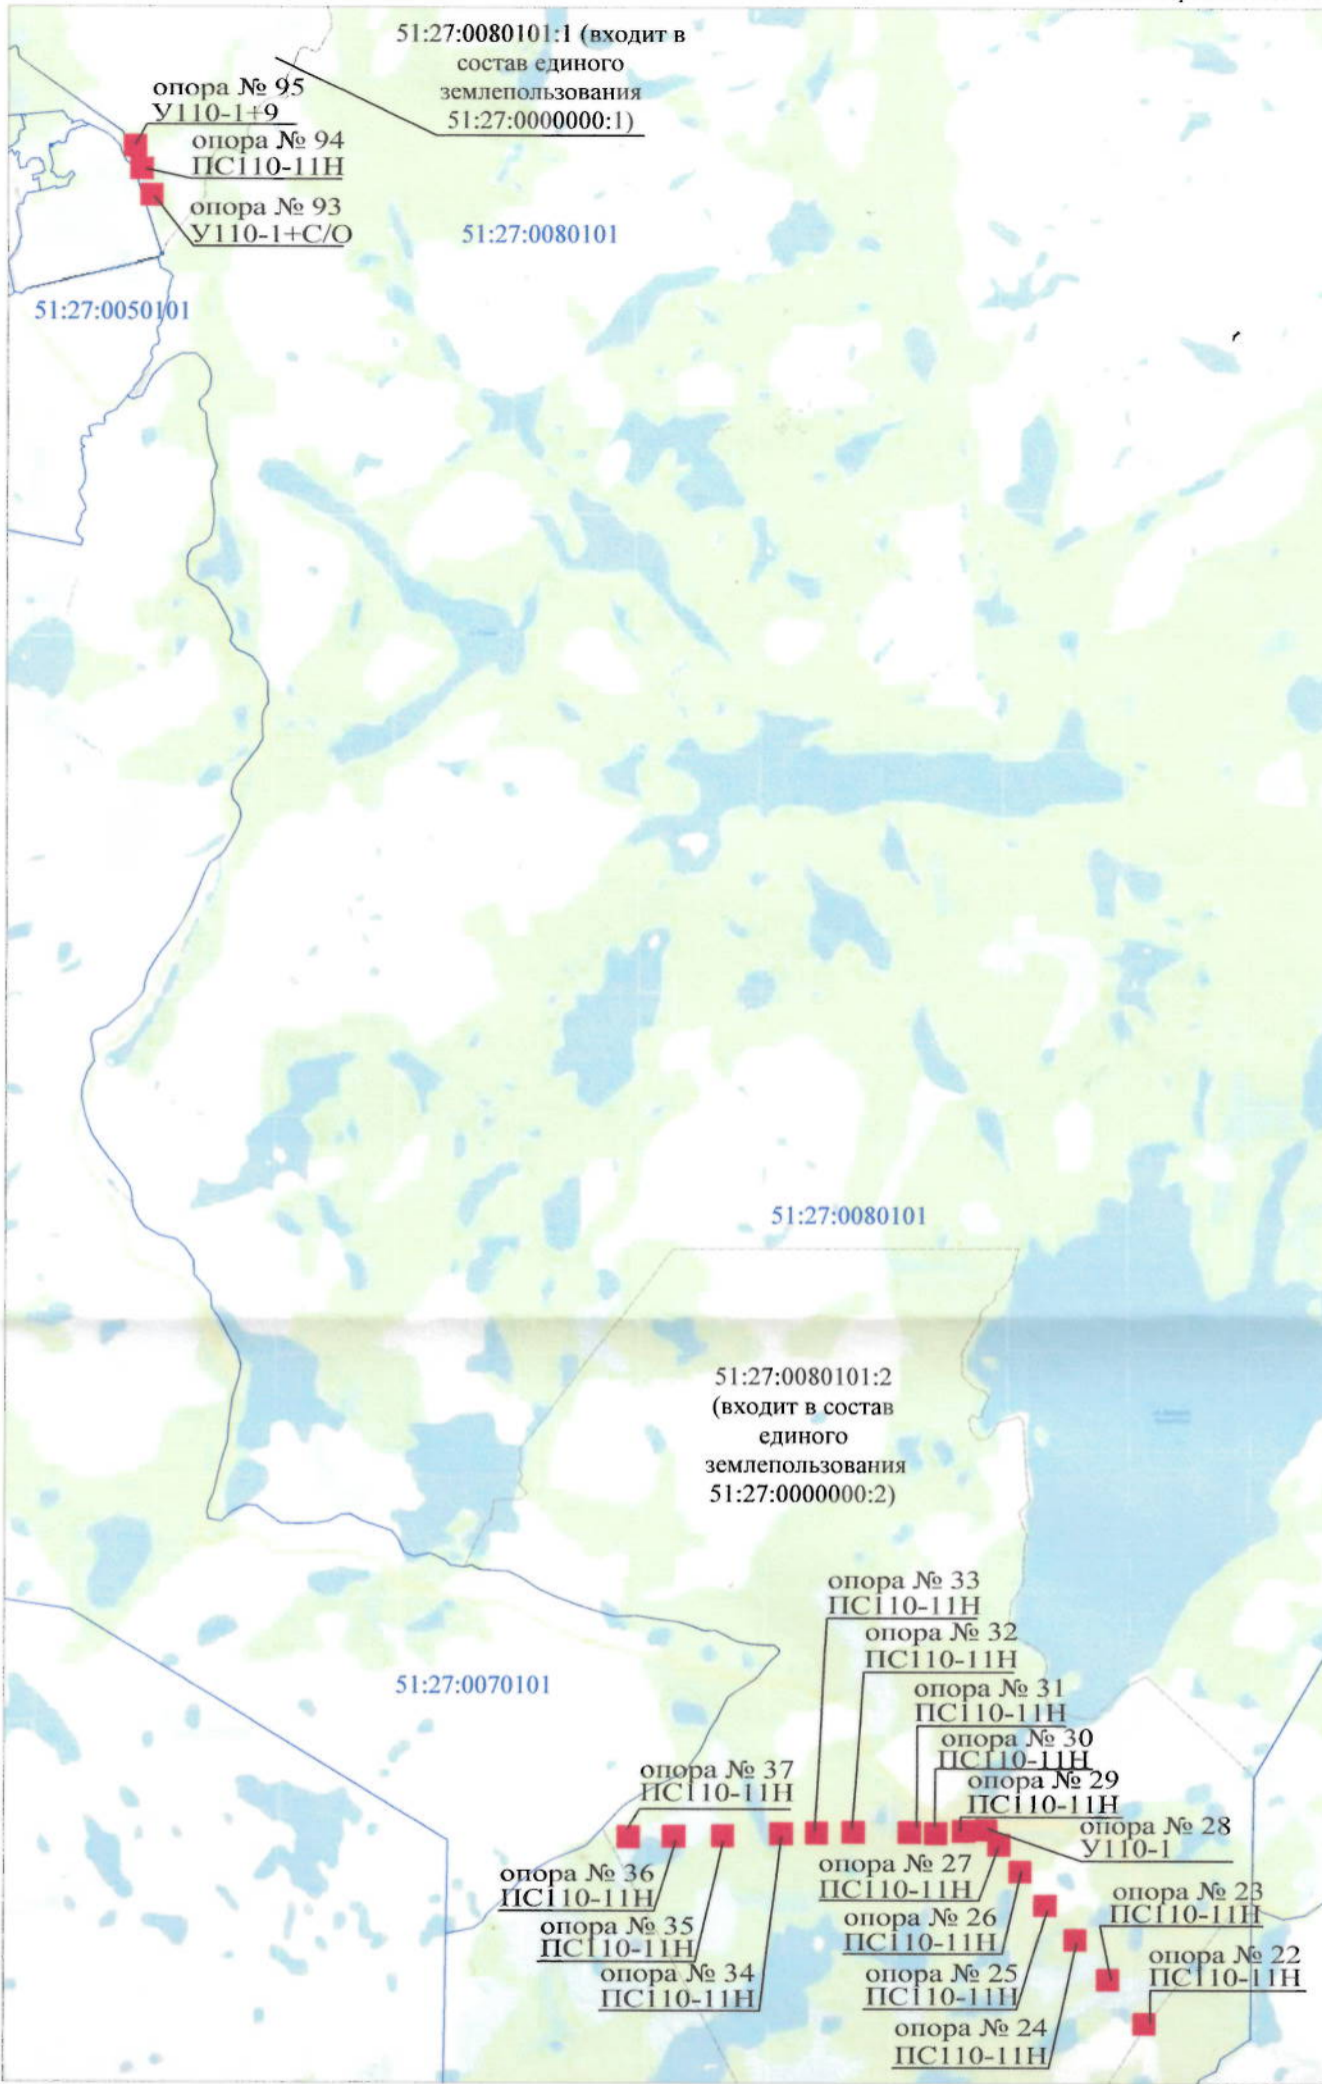


Масштаб 1:50000

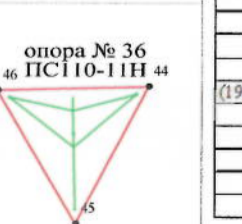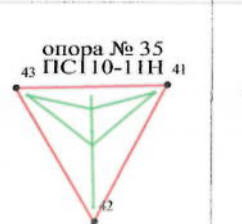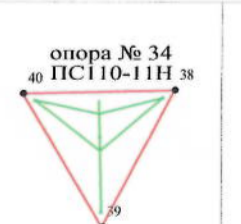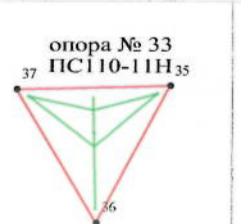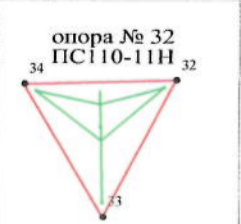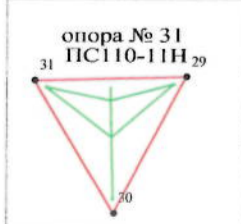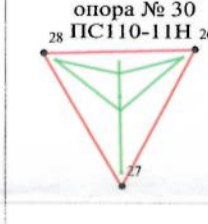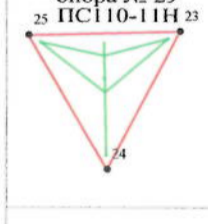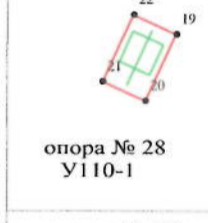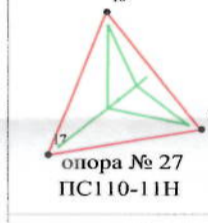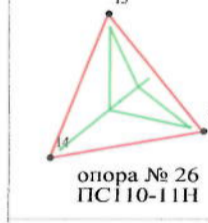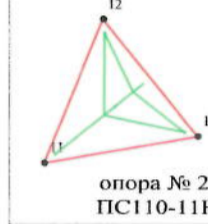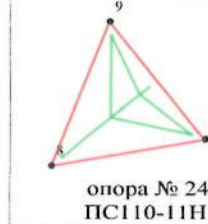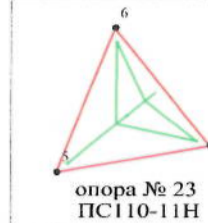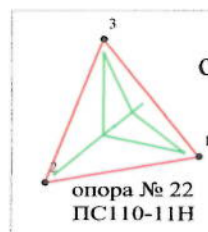

Условные обозначения:

- 51:27:0000000:1 - границы и кадастровый номер земельного участка, в отношении которого запрашивается публичный сервитут;
- - обозначение публичного сервитута, размеры которого не могут быть переданы в масштабе графической части;
- - проектные границы публичного сервитута;
- 1. - обозначение характерных точек проектных границ публичного сервитута;
- 51:27:0080101 - обозначение кадастрового квартала;
- - обозначение оси высоковольтной линии электропередачи (проектное местоположение инженерного сооружения);

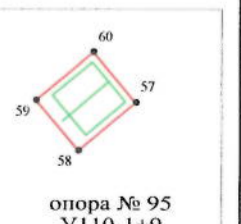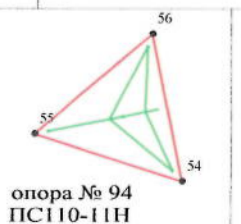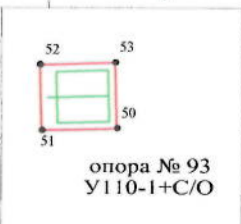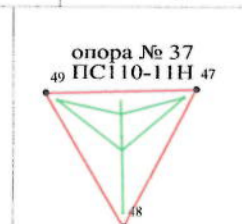

Масштаб 1:1000

| Обозначение характерных точек границы | X | Y |
|---------------------------------------|-----------|------------|
| (1) (площадь 210 кв.м.) | | |
| 1 | 678455,61 | 1424630,76 |
| 2 | 678451,81 | 1424608,83 |
| 3 | 678472,43 | 1424617,21 |
| 1 | 678455,61 | 1424630,76 |
| (2) (площадь 210 кв.м.) | | |
| 4 | 678773,92 | 1424373,87 |
| 5 | 678770,12 | 1424351,94 |
| 6 | 678790,74 | 1424360,32 |
| 4 | 678773,92 | 1424373,87 |
| (3) (площадь 210 кв.м.) | | |
| 7 | 679064,87 | 1424138,63 |
| 8 | 679061,07 | 1424116,7 |
| 9 | 679081,69 | 1424125,08 |
| 7 | 679064,87 | 1424138,63 |
| (4) (площадь 210 кв.м.) | | |
| 10 | 679320,82 | 1423931,43 |
| 11 | 679317,02 | 1423909,5 |
| 12 | 679337,64 | 1423917,88 |
| 10 | 679320,82 | 1423931,43 |
| (5) (площадь 210 кв.м.) | | |
| 13 | 679557,34 | 1423740,17 |
| 14 | 679553,54 | 1423718,24 |
| 15 | 679574,16 | 1423726,62 |
| 13 | 679557,34 | 1423740,17 |
| (6) (площадь 210 кв.м.) | | |
| 16 | 679742,12 | 1423591,22 |
| 17 | 679738,32 | 1423569,29 |
| 18 | 679758,94 | 1423577,67 |
| 16 | 679742,12 | 1423591,22 |
| (7) (площадь 70 кв.м.) | | |
| 19 | 679864,85 | 1423490,6 |
| 20 | 679855,3 | 1423486,23 |
| 21 | 679858,09 | 1423480,14 |
| 22 | 679867,64 | 1423484,51 |
| 19 | 679864,85 | 1423490,6 |
| (8) (площадь 210 кв.м.) | | |
| 23 | 679864,31 | 1423343,76 |
| 24 | 679844,59 | 1423333,43 |
| 25 | 679863,79 | 1423322,17 |
| 23 | 679864,31 | 1423343,76 |
| (9) (площадь 210 кв.м.) | | |
| 26 | 679859,13 | 1423133,15 |
| 27 | 679839,41 | 1423122,82 |
| 28 | 679858,61 | 1423111,56 |
| 26 | 679859,13 | 1423133,15 |
| (10) (площадь 210 кв.м.) | | |
| 29 | 679854,01 | 1422948,99 |
| 30 | 679834,29 | 1422938,66 |
| 31 | 679853,49 | 1422927,4 |
| 29 | 679854,01 | 1422948,99 |
| (11) (площадь 210 кв.м.) | | |
| 32 | 679844,27 | 1422550,22 |
| 33 | 679824,55 | 1422539,89 |
| 34 | 679843,75 | 1422528,63 |
| 32 | 679844,27 | 1422550,22 |
| (12) (площадь 210 кв.м.) | | |
| 35 | 679837,52 | 1422292,16 |
| 36 | 679817,8 | 1422281,83 |
| 37 | 679837 | 1422270,57 |
| 35 | 679837,52 | 1422292,16 |
| (13) (площадь 210 кв.м.) | | |
| 38 | 679831,02 | 1422051,04 |
| 39 | 679811,3 | 1422040,71 |
| 40 | 679830,5 | 1422029,45 |
| 38 | 679831,02 | 1422051,04 |
| (14) (площадь 210 кв.м.) | | |
| 41 | 679820,03 | 1421609,15 |
| 42 | 679800,31 | 1421598,82 |
| 43 | 679819,51 | 1421587,56 |
| 41 | 679820,03 | 1421609,15 |
| (15) (площадь 210 кв.м.) | | |
| 44 | 679811,22 | 1421271,76 |
| 45 | 679791,5 | 1421261,43 |
| 46 | 679810,7 | 1421250,17 |
| 44 | 679811,22 | 1421271,76 |
| (16) (площадь 210 кв.м.) | | |
| 47 | 679802,36 | 1420955,06 |
| 48 | 679782,64 | 1420944,73 |
| 49 | 679801,84 | 1420933,47 |
| 47 | 679802,36 | 1420955,06 |
| (17) (площадь 102 кв.м.) | | |
| 50 | 691577,15 | 1417501,58 |
| 51 | 691576,88 | 1417490,88 |
| 52 | 691586,27 | 1417490,64 |
| 53 | 691586,55 | 1417501,34 |
| 50 | 691577,15 | 1417501,58 |
| (18) (площадь 210 кв.м.) | | |
| 54 | 691767,68 | 1417455,78 |
| 55 | 691774,43 | 1417434,57 |
| 56 | 691788,85 | 1417451,52 |
| 54 | 691767,68 | 1417455,78 |
| (19) (площадь 102 кв.м.) | | |
| 57 | 691950,76 | 1417406,4 |
| 58 | 691943,89 | 1417398,2 |
| 59 | 691951,1 | 1417392,16 |
| 60 | 691957,97 | 1417400,37 |
| 57 | 691950,76 | 1417406,4 |