

Экспликация временных зданий и сооружений

Поз.	Наименование сооружений	Кол. шт.	Размеры в плане, м	Площадь, кв. м	
				единицы	всего
1.1	Бытовые помещения	1	2,4х6	14,4	14,4
1.2	Биотуалет	1	1,1х1,2	1,32	1,32
1.3	Пост охраны	1	2,0х2,0	4,0	4,0

Стройгенплан



Условные обозначения

- бытовые помещения
- пожарный щит
- временное ограждение
- направление движения грузового транспорта
- направление движения минипогрузчиков и средств малой механизации

Составлено

№	Имя	Дата	Взнос

030113/300718/1025-СОГ						
Выбор из эксплуатации полигона под строительный мусор СЗЦ «СеВРАО» - филиала ФГУП «ФЭО» - отделение з/ба Андреева с описанием рекультивации земельного участка с кадастровым номером 51:27:0060101:23						
Изм.	Кол. уч.	Лист	№ док.	Подпись	Дата	
Г/П	Галкин					
Чертил	Навикова					
Проверил	Прищепов					
И. Контр.	Навикова					
Содержание, объемы и график работ по рекультивации нарушенных земель				Стандия	Лист	Листов
Стройгенплан				п	СОГ-1	
ООО "СТРОЙ-ТЕХНИКА"						

Согласовано

Взам. инв. №

Подп. и дата

Инв. № подл.

Схема формирования выравнивающего слоя


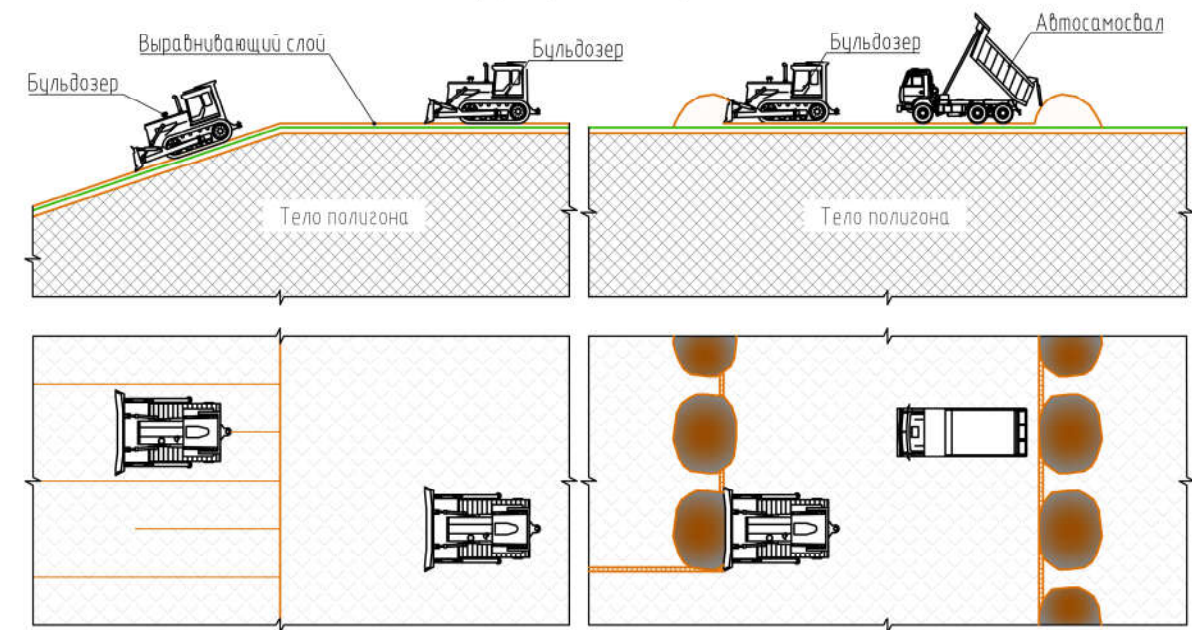


Схема формирования рекультивационного слоя

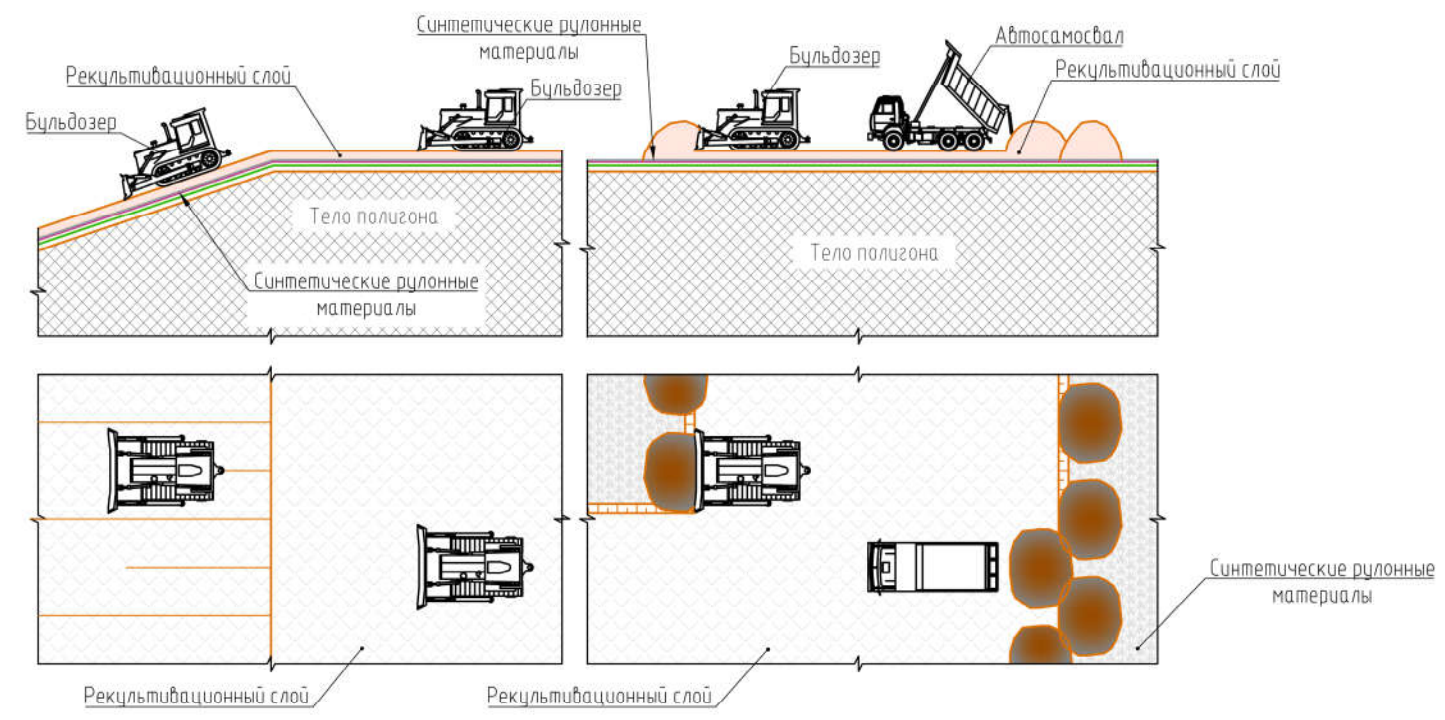

						030113/300718/1025-СОГ					
						Вывод из эксплуатации полигона под строительный мусор СЗЦ «СеВРАО» – филиала ФГУП «ФЭО» – отделение г/уба Андреева с описанием рекультивации земельного участка с кадастровым номером 51:27:0060101:23					
Изм.	Кол. уч.	Лист	№ док.	Подпись	Дата	Содержание, объемы и график работ по рекультивации нарушенных земель	Стадия	Лист	Листов		
ГИП		Галкин					П	СОГ-2			
Чертил		Новиков		<i>Novikov</i>		Схема формирования выравнивающего слоя. Схема формирования рекультивационного слоя	ООО «СТРОЙ-ТЕХНИКА»				
Проверил		Прищепов		<i>Prishepov</i>							
Н. Контр.		Новикова		<i>Novikova</i>							