



**АДМИНИСТРАЦИЯ
ЗАКРЫТОГО АДМИНИСТРАТИВНО-ТЕРРИТОРИАЛЬНОГО ОБРАЗОВАНИЯ
ГОРОДА ЗАОЗЕРСКА МУРМАНСКОЙ ОБЛАСТИ
(АДМИНИСТРАЦИЯ ЗАТО ГОРОДА ЗАОЗЕРСКА)**

ПО С Т А Н О В Л Е Н И Е

29 апреля 2016 года

№ 273

**Об утверждении градостроительного плана
земельного участка, расположенного по адресу: ЗАТО город Заозерск,
техническая территория отделения гб. Андреева СЗЦ «СевРАО»-
филиал ФГУП «РосРАО»**

В соответствии со ст.8, ст.44 Федерального закона от 29.12.2004 №190-ФЗ «Градостроительный кодекс Российской Федерации», руководствуясь приказом Министерства регионального развития Российской Федерации от 10.05.2001 №207 «Об утверждении формы градостроительного плана земельного участка», на основании кадастрового плана земельного участка от 09.12.2009 №5127/201/09-359 и на основании ст. 44 Устава ЗАТО города Заозерска,

постановляю:

1. Утвердить прилагаемый градостроительный план земельного участка с кадастровым номером 51:27:060101:18, площадью 299321 кв.м, расположенного по адресу: ЗАТО город Заозерск, техническая территория отделения гб. Андреева СЗЦ «СевРАО»- филиал ФГУП «РосРАО».

2. Управлению экономического развития, жилищно-коммунального хозяйства и муниципального имущества Администрации ЗАТО города Заозерска (Магомаев Е.М.) направить утвержденный градостроительный план в адрес заявителя (ФГУП «РосРАО»).

3. Муниципальному казенному учреждению «Информационный Центр» (Шарамко О.В.) разместить настоящее постановление на официальном сайте органов местного самоуправления ЗАТО города Заозерска в информационно-коммуникационной сети «Интернет».

4. Контроль за исполнением настоящего постановления оставляю за собой.

5. Настоящее постановление вступает в силу с момента подписания.

Глава администрации
ЗАТО города Заозерска

В.М. Урошлев


ГРАДОСТРОИТЕЛЬНЫЙ ЧЕРТЕЖ

1750 m

- 10%

ЕНИЙ

ITC	
a	
000 kBr)	
1	

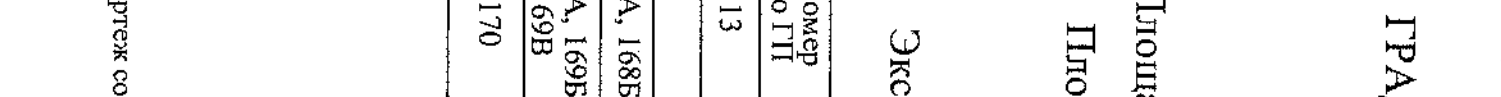

(Олькин А.В.)

(Олькин А.В.)

Градостроительный план земельного участка

№

R	U	5	1	3	3	7	0	0	0	-	0	1	
---	---	---	---	---	---	---	---	---	---	---	---	---	--

Градостроительный план земельного участка подготовлен на основании
Заявления директора СЗЦ «СевРАО»-филиала ФГУП «РосРАО» Пантелеева В.Н. от 22.04.2016
(по доверенности №214/141/2014 –ДОВ от 24.12.2014)

(реквизиты решения уполномоченного федерального органа исполнительной власти, или органа исполнительной власти субъекта Российской Федерации, или органа местного самоуправления о подготовке документации по планировке территории, либо реквизиты обращения и ф.и.о. заявителя – физического лица, либо реквизиты обращения и наименование заявителя – юридического лица о выдаче градостроительного плана земельного участка)

Местонахождение земельного участка

Мурманская область
(субъект Российской Федерации)
город Заозерск
(муниципальный район или городской округ)
техническая территория отделения гб. Андреева СЗЦ «СевРАО»-филиал ФГУП «РосРАО»
(поселение)
Кадастровый номер земельного участка 51:27:060101:18 от 09.12.2009г.

Описание местоположения границ земельного участка

Участок ограничен:

- с севера - земельным участком с кадастровым номером 51:27:060101:15,
- с юга и востока – земельным участком 51:27:060101:13,
- с северо-запада – земельным участком с кадастровым номером 51:27:060101:17, на котором расположена
автодорога к технической территории,
- с запада – земельным участком с кадастровым номером 51:27:060101:16.

Площадь земельного участка 299321 кв.м

Описание местоположения проектируемого объекта на земельном участке
(объекта капитального строительства) в центральной части земельного участка

План подготовлен Сахно Л.А., -главным специалистом по архитектуре и градостроительству Управления
экономического развития, жилищно-коммунального хозяйства и муниципального имущества Администрации ЗАТО
города Заозерска

(ф.и.о., должность уполномоченного лица, наименование органа или организации)

М.П. 26.04.2016 / Сахно Л.А. /
(дата) (подпись) (расшифровка подписи)

Представлен в Администрацию ЗАТО города Заозерска
(наименование уполномоченного федерального органа исполнительной власти, или органа исполнительной
власти субъекта Российской Федерации, или органа местного самоуправления)

27.04.2016
(дата)

Утвержден Постановлением Администрации ЗАТО города Заозерска от 2016г. № «Об

утверждении градостроительного плана земельного участка, расположенного: ЗАТО город Заозерск, техническая территория отделения гб. Андреева СЗЦ «СевРАО» - филиал ФГУП «РосРАО»

(реквизиты акта Правительства Российской Федерации, или высшего исполнительного органа государственной власти субъекта Российской Федерации, или главы местной администрации об утверждении)

1. Чертеж градостроительного плана земельного участка и линий градостроительного регулирования¹

Приложение 1,2

1:500 (масштаб)

Градостроительный план земельного участка создается на основе материалов картографических работ, выполненных в соответствии с требованиями федерального законодательства^{2,3}

(масштаб)

Градостроительный план на линейные объекты создается на основании картографического материала, выполненного в масштабе: 1:50 000, 1:100 000, 1:200 000, 1:500 000 (при подготовке картографического материала необходимо руководствоваться требованиями федерального/регионального законодательства)⁴

Площадь земельного участка 29,932 га.^{2,3,4}

На чертеже градостроительного плана земельного участка указываются:

- схема расположения земельного участка в окружении смежно расположенных земельных участков (ситуационный план);^{2,4}
- границы земельного участка и координаты поворотных точек;^{2,3,4}
- красные линии;^{2,3,4}
- обозначение существующих (на дату предоставления документа) объектов капитального строительства, объектов незавершенного строительства) и их номера по порядку, в том числе не соответствующих градостроительному регламенту;^{2,4}
- минимальные отступы от границ земельного участка в целях определения мест допустимого размещения объекта капитального строительства, за пределами которых запрещено строительство;^{2,4}
- границы зон планируемого размещения объектов капитального строительства для государственных или муниципальных нужд и номера этих зон по порядку (на основании документации по планировке территории, в соответствии с которой принято решение о выкупе, резервировании с последующим выкупом);^{2,3,4}
- места допустимого размещения объекта капитального строительства;^{2,4}
- информация об ограничениях в использовании земельного участка (зоны охраны объектов культурного наследия, санитарно-защитные, водоохранные зоны и иные зоны);^{2,4}
- границы зон действия публичных сервитутов (при наличии);^{2,3,4}
- параметры разрешенного строительства.²

Чертеж градостроительного плана земельного участка разработан на топографической основе в масштабе

(1: 1000), выполненной 2004г.

(дата)

ЗАО «Мурманск ТИСИЗ», шифр М-8-24. Арх.№4890-Г

(наименование кадастрового инженера)

Чертеж градостроительного плана земельного участка разработан

2016г., СЗЦ «СевРАО»-филиала ФГУП «РосРАО»

(дата, наименование организации)

2. Информация о разрешенном использовании земельного участка, требованиях к назначению, параметрам и размещению объекта капитального строительства^{1,2,3,4}

(наименование представительного органа местного самоуправления, реквизиты акта об утверждении правил землепользования и застройки, информация обо всех предусмотренных градостроительным регламентом видах разрешенного использования земельного участка (за исключением случаев предоставления земельного участка для государственных или муниципальных нужд))

2.1. Информация о разрешенном использовании земельного участка^{2,3,4}

Основные виды разрешенного использования земельного участка:

Основные виды разрешенного использования: техническая территория – пункт обращения с радиоактивными отходами и отработанным ядерным топливом

Условно разрешенные виды использования: не установлены

Вспомогательные виды разрешенного использования: не установлены.

2.2. Требования к назначению, параметрам и размещению объекта капитального строительства на указанном земельном участке. Назначение объекта капитального строительства ²

Назначение объекта капитального строительства

№ _____, _____
(согласно чертежу) (назначение объекта капитального строительства)

2.2.1. Предельные (минимальные и (или) максимальные) размеры земельных участков и объектов капитального строительства, в том числе площадь ²:

Кадастровый номер земельного участка согласно чертежу градостр. плана	1. Длина (метров)	2. Ширина (метров)	3. Полоса отчуждения	4. Охранные зоны	5. Площадь земельного участка (га)	6. Номер объекта кап. стр-ва согласно чертежу градостр. плана	7. Размер (м)		8. Площадь объекта кап. стр-ва (га)
							макс.	мин.	

2.2.2. Предельное количество этажей _____

или предельная высота зданий, строений, сооружений, м².

2.2.4. Иные показатели ²:

2.2.5. Требования к назначению, параметрам и размещению объекта капитального строительства на указанном земельном участке ^{3,4}

Назначение объекта капитального строительства

№ _____ 33 _____, _____
(согласно чертежу) (назначение объекта капитального строительства)
Дизель-генераторная станция на 3 дизель-генератора для электроснабжения объектов в гб. Андреева

Предельные (минимальные и (или) максимальные) размеры земельных участков:

Номер участка согласно чертежу градостроительного плана	Длина (м)	Ширина (м)	Площадь (га)	Полоса отчуждения	Охранные зоны
51:27:060101:18	1381	217	29,932		Эл.кабель -1м, водопровод- 5м; канал.- 3м; Сети связи -2м.

3. Информация о расположенных в границах земельного участка объектах капитального строительства и объектах культурного наследия ^{1, 2, 3, 4}

3.1. Объекты капитального строительства

№ _____ 1 _____
(согласно чертежу градостроительного плана) (назначение объекта капитального строительства)
Сооружение 300.
Контрольно-пропускной пункт №1

инвентаризационный номер

инв. № 345

кадастровый номер

51-51-08/003/2008-026

технический паспорт объекта подготовлен

17 января 2008 г

(дата)

Государственное унитарное предприятие технической инвентаризации Мурманской области

(наименование организации (органа) государственного технического учета и (или) технической инвентаризации объектов капитального строительства)

№	1а	Сооружение 302.
	(согласно чертежу градостроительного плана)	Контрольно-пропускной пункт №2 ,
инвентаризационный или кадастровый номер		(назначение объекта капитального строительства)
кадастровый номер	инв. № 346	
технический паспорт объекта подготовлен	51-51-08/003/2008-027	
	17 января 2008 г	
	(дата)	

Государственное унитарное предприятие технической инвентаризации Мурманской области

(наименование организации (органа) государственного технического учета и (или) технической инвентаризации объектов капитального строительства)

№	2	Здание административно-бытового комплекса ,
	(согласно чертежу градостроительного плана)	(назначение объекта капитального строительства)
инвентаризационный или кадастровый номер	инв. № 278	
кадастровый номер	51-51-08/001/2005-629	
технический паспорт объекта подготовлен	18 февраля 2009 г	
	(дата)	

Государственное унитарное предприятие технической инвентаризации Мурманской области

(наименование организации (органа) государственного технического учета и (или) технической инвентаризации объектов капитального строительства)

№	3	Сооружение 301. Караульное помещение ,
	(согласно чертежу градостроительного плана)	(назначение объекта капитального строительства)
инвентаризационный или кадастровый номер	инв. № 347	
кадастровый номер	51-51-08/003/2008-029	
технический паспорт объекта подготовлен	17 января 2008 г	
	(дата)	

Государственное унитарное предприятие технической инвентаризации Мурманской области

(наименование организации (органа) государственного технического учета и (или) технической инвентаризации объектов капитального строительства)

№	4	Здание трансформаторной подстанции (для АБК) ,
	(согласно чертежу градостроительного плана)	(назначение объекта капитального строительства)
инвентаризационный или кадастровый номер	инв. № 280	
кадастровый номер	51-51-08/001/2005-627	
технический паспорт объекта подготовлен	18 февраля 2009 г	
	(дата)	

Государственное унитарное предприятие технической инвентаризации Мурманской области

(наименование организации (органа) государственного технического учета и (или) технической инвентаризации объектов капитального строительства)

№	5	Производственная раздевалка ,
	(согласно чертежу градостроительного плана)	(назначение объекта капитального строительства)

инвентаризационный или кадастровый номер
кадастровый номер
технический паспорт объекта подготовлен

инв. № 298
51-51-08/003/2006-521
10 июля 2006 г
(дата)

Государственное унитарное предприятие технической инвентаризации Мурманской области
(наименование организации (органа) государственного технического учета и (или) технической инвентаризации объектов капитального строительства)

№ 6
(согласно чертежу градостроительного плана)
инвентаризационный или кадастровый номер
кадастровый номер
технический паспорт объекта подготовлен

Здание локальные очистные
канализационные сооружения
(назначение объекта капитального строительства)
инв. № 279
51-51-08/001/2005-630
18 февраля 2009 г
(дата)

Государственное унитарное предприятие технической инвентаризации Мурманской области
(наименование организации (органа) государственного технического учета и (или) технической инвентаризации объектов капитального строительства)

№ 7
(согласно чертежу градостроительного плана)
инвентаризационный или кадастровый номер
кадастровый номер
технический паспорт объекта подготовлен

Сооружение 152. Легкое укрытие для
изготовления внутриплощадочных
контейнеров для низкоактивных ТРО
(назначение объекта капитального строительства)
инв. № 476
51-51-08/006/2009-576
28 сентября 2009 г
(дата)

Государственное унитарное предприятие технической инвентаризации Мурманской области
(наименование организации (органа) государственного технического учета и (или) технической инвентаризации объектов капитального строительства)

№ 8
(согласно чертежу градостроительного плана)
инвентаризационный или кадастровый номер
кадастровый номер
технический паспорт объекта подготовлен

Здание дизельной электростанции
(сооружение №13)
(назначение объекта капитального строительства)
инв. № 226
51:27:00 00 00:00:226
18 февраля 2009 г
(дата)

Государственное унитарное предприятие технической инвентаризации Мурманской области
(наименование организации (органа) государственного технического учета и (или) технической инвентаризации объектов капитального строительства)

№ 9
(согласно чертежу градостроительного плана)
инвентаризационный или кадастровый номер

Трансформаторная подстанция. Сооружение
150
(назначение объекта капитального строительства)
инв. № 234

кадастровый номер

51:27:00 00 00:00:234

технический паспорт объекта подготовлен

18 февраля 2009 г

(дата)

Государственное унитарное предприятие технической инвентаризации Мурманской области

(наименование организации (органа) государственного технического учета и (или) технической

инвентаризации объектов капитального строительства)

№ 10

(согласно чертежу градостроительного плана)

Здание 50. Санпропускник

(назначение объекта капитального строительства)

инвентаризационный или кадастровый номер

инв. № 233

кадастровый номер

51:27:00 00 00:00:233

технический паспорт объекта подготовлен

24 января 2008 г

(дата)

Государственное унитарное предприятие технической инвентаризации Мурманской области

(наименование организации (органа) государственного технического учета и (или) технической

инвентаризации объектов капитального строительства)

№ 11

(согласно чертежу градостроительного плана)

Здание 34. Хранилище ОТВС

(назначение объекта капитального строительства)

инвентаризационный или кадастровый номер

инв. № 230

кадастровый номер

51:27:00 00 00:00:230

технический паспорт объекта подготовлен

18 февраля 2009 г

(дата)

Государственное унитарное предприятие технической инвентаризации Мурманской области

(наименование организации (органа) государственного технического учета и (или) технической

инвентаризации объектов капитального строительства)

№ 12

(согласно чертежу градостроительного плана)

Санпропускник модульный СМ-88 в районе
БСХ

(назначение объекта капитального строительства)

инвентаризационный или кадастровый номер

инв. № 481

кадастровый номер

51-51-08/006/2009-569

технический паспорт объекта подготовлен

18 февраля 2009 г

(дата)

Государственное унитарное предприятие технической инвентаризации Мурманской области

(наименование организации (органа) государственного технического учета и (или) технической

инвентаризации объектов капитального строительства)

№ 13

(согласно чертежу градостроительного плана)

Временная площадка дезактивации
оборудования и техники в районе БСХ

(назначение объекта капитального строительства)

инвентаризационный или кадастровый номер

инв. № 479

кадастровый номер

51-51-08/006/2009-580

технический паспорт объекта подготовлен

18 февраля 2009 г

(дата)

Государственное унитарное предприятие технической инвентаризации Мурманской области

(наименование организации (органа) государственного технического учета и (или) технической

инвентаризации объектов капитального строительства)

№

14

(согласно чертежу градостроительного плана)
инвентаризационный или кадастровый номер
кадастровый номер
технический паспорт объекта подготовлен

Сооружение Е2 Б. Емкость сухого хранения ОТВС

(назначение объекта капитального строительства)

инв. № 222

51:27:00 00 00:00:222

18 февраля 2009 г

(дата)

Государственное унитарное предприятие технической инвентаризации Мурманской области

(наименование организации (органа) государственного технического учета и (или) технической
инвентаризации объектов капитального строительства)

№

15

(согласно чертежу градостроительного плана)
инвентаризационный или кадастровый номер
кадастровый номер
технический паспорт объекта подготовлен

Сооружение Е2 А. Емкость сухого хранения ОТВС

(назначение объекта капитального строительства)

инв. № 225

51:27:00 00 00:00:225

18 февраля 2009 г

(дата)

Государственное унитарное предприятие технической инвентаризации Мурманской области

(наименование организации (органа) государственного технического учета и (или) технической
инвентаризации объектов капитального строительства)

№

16

(согласно чертежу градостроительного плана)
инвентаризационный или кадастровый номер
кадастровый номер
технический паспорт объекта подготовлен

Емкость № 3 А сухого хранения ОТВС

(назначение объекта капитального строительства)

инв. № 228

51:27:00 00 00:00:228

18 февраля 2009 г

(дата)

Государственное унитарное предприятие технической инвентаризации Мурманской области

(наименование организации (органа) государственного технического учета и (или) технической
инвентаризации объектов капитального строительства)

№

17

(согласно чертежу градостроительного плана)
инвентаризационный или кадастровый номер
кадастровый номер
технический паспорт объекта подготовлен

Здание 5. Хранилище ОТВС мокрого типа

(назначение объекта капитального строительства)

инв. № 260

51:27:00 00 00:00:260

18 февраля 2009 г

(дата)

Государственное унитарное предприятие технической инвентаризации Мурманской области

(наименование организации (органа) государственного технического учета и (или) технической
инвентаризации объектов капитального строительства)

№

18

(согласно чертежу градостроительного плана)
инвентаризационный или кадастровый номер
кадастровый номер
технический паспорт объекта подготовлен

Монжюсная площадка

(назначение объекта капитального строительства)

инв. № 252

51:27:00 00 00:00:252

18 февраля 2009 г

(дата)

Государственное унитарное предприятие технической инвентаризации Мурманской области

(наименование организации (органа) государственного технического учета и (или) технической
инвентаризации объектов капитального строительства)

№

19

(согласно чертежу градостроительного плана)
инвентаризационный или кадастровый номер
кадастровый номер
технический паспорт объекта подготовлен

Санпропускник модульный СМ-88 площадки хранения РАО

(назначение объекта капитального строительства)

инв. № 478

51-51-08/006/2009-571

18 февраля 2009 г

(дата)

Государственное унитарное предприятие технической инвентаризации Мурманской области

(наименование организации (органа) государственного технического учета и (или) технической

инвентаризации объектов капитального строительства)

№

20

(согласно чертежу градостроительного плана)
инвентаризационный или кадастровый номер
кадастровый номер
технический паспорт объекта подготовлен

Временная площадка дезактивации
оборудования и техники в районе монжюсной
площадки

(назначение объекта капитального строительства)

инв. № 475

51-51-08/006/2009-582

18 февраля 2009 г

(дата)

Государственное унитарное предприятие технической инвентаризации Мурманской области

(наименование организации (органа) государственного технического учета и (или) технической

инвентаризации объектов капитального строительства)

№

21

(согласно чертежу градостроительного плана)
инвентаризационный или кадастровый номер
кадастровый номер
технический паспорт объекта подготовлен

Здание 6. Хранилище жидких отходов

(назначение объекта капитального строительства)

инв. № 223

51:27:00 00 00:00:223

18 февраля 2009 г

(дата)

Государственное унитарное предприятие технической инвентаризации Мурманской области

(наименование организации (органа) государственного технического учета и (или) технической

инвентаризации объектов капитального строительства)

№

22

(согласно чертежу градостроительного плана)
инвентаризационный или кадастровый номер
кадастровый номер
технический паспорт объекта подготовлен

Сооружение 67А. Хранилище ТРО

(назначение объекта капитального строительства)

инв. № 261

51:27:00 00 00:00:261

24 марта 2009 г

(дата)

Государственное унитарное предприятие технической инвентаризации Мурманской области

(наименование организации (органа) государственного технического учета и (или) технической

инвентаризации объектов капитального строительства)

№

23

(согласно чертежу градостроительного плана)
инвентаризационный или кадастровый номер
кадастровый номер
технический паспорт объекта подготовлен

Хранилище ТРО. Сооружение 67

(назначение объекта капитального строительства)

инв. № 224

51:27:00 00 00:00:224

18 февраля 2009 г

(дата)

Государственное унитарное предприятие технической инвентаризации Мурманской области

(наименование организации (органа) государственного технического учета и (или) технической

инвентаризации объектов капитального строительства)

№

24

(согласно чертежу градостроительного плана)
инвентаризационный или кадастровый номер
кадастровый номер
технический паспорт объекта подготовлен

Сооружение № 7В, 7Е. Площадка ТРО

(назначение объекта капитального строительства)

инв. № 253

51:27:00 00 00:00:253

18 февраля 2009 г

(дата)

Государственное унитарное предприятие технической инвентаризации Мурманской области

(наименование организации (органа) государственного технического учета и (или) технической

инвентаризации объектов капитального строительства)

№ <u>25</u> (согласно чертежу градостроительного плана) инвентаризационный или кадастровый номер кадастровый номер технический паспорт объекта подготовлен	Сооружение № 7Б 1. Хранилище ТРО , (назначение объекта капитального строительства) инв. № <u>262</u> <u>51:27:00 00 00:00:262</u> <u>18 февраля 2009 г</u> (дата)
--	--

Государственное унитарное предприятие технической инвентаризации Мурманской области
(наименование организации (органа) государственного технического учета и (или) технической инвентаризации объектов капитального строительства)

№ <u>26</u> (согласно чертежу градостроительного плана) инвентаризационный или кадастровый номер кадастровый номер технический паспорт объекта подготовлен	Сооружение № 7Б. Хранилище ЖРО , (назначение объекта капитального строительства) инв. № <u>263</u> <u>51:27:00 00 00:00:263</u> <u>18 февраля 2009 г</u> (дата)
--	--

Государственное унитарное предприятие технической инвентаризации Мурманской области
(наименование организации (органа) государственного технического учета и (или) технической инвентаризации объектов капитального строительства)

№ <u>27</u> (согласно чертежу градостроительного плана) инвентаризационный или кадастровый номер кадастровый номер технический паспорт объекта подготовлен	Сооружение № 7Г. Площадка ТРО , (назначение объекта капитального строительства) инв. № <u>251</u> <u>51:27:00 00 00:00:251</u> <u>18 февраля 2009 г</u> (дата)
--	---

Государственное унитарное предприятие технической инвентаризации Мурманской области
(наименование организации (органа) государственного технического учета и (или) технической инвентаризации объектов капитального строительства)

№ <u>28</u> (согласно чертежу градостроительного плана) инвентаризационный или кадастровый номер кадастровый номер технический паспорт объекта подготовлен	Сооружение № 7А. Хранилище ТРО , (назначение объекта капитального строительства) инв. № <u>259</u> <u>51:27:00 00 00:00:259</u> <u>18 февраля 2009 г</u> (дата)
--	--

Государственное унитарное предприятие технической инвентаризации Мурманской области
(наименование организации (органа) государственного технического учета и (или) технической инвентаризации объектов капитального строительства)

№ <u>29</u> (согласно чертежу градостроительного плана) инвентаризационный или кадастровый номер кадастровый номер технический паспорт объекта подготовлен	Сооружение № 7. Хранилище ТРО , (назначение объекта капитального строительства) инв. № <u>258</u> <u>51:27:00 00 00:00:258</u> <u>18 февраля 2009 г</u> (дата)
--	---

Государственное унитарное предприятие технической инвентаризации Мурманской области
(наименование организации (органа) государственного технического учета и (или) технической инвентаризации объектов капитального строительства)

№ <u>30</u> (согласно чертежу градостроительного плана) инвентаризационный или кадастровый номер кадастровый номер	Сооружение № 7Д. Хранилище ТРО , (назначение объекта капитального строительства) инв. № <u>229</u> <u>51:27:00 00 00:00:229</u>
---	--

технический паспорт объекта подготовлен

18 февраля 2009 г

(дата)

Государственное унитарное предприятие технической инвентаризации Мурманской области

(наименование организации (органа) государственного технического учета и (или) технической

инвентаризации объектов капитального строительства)

№

32

(согласно чертежу градостроительного плана)

инвентаризационный или кадастровый номер

кадастровый номер

технический паспорт объекта подготовлен

Здание 167. Столовая на 90 мест

(назначение объекта капитального строительства)

инв. №

(дата)

(наименование организации (органа) государственного технического учета и (или) технической

инвентаризации объектов капитального строительства)

№

34

(согласно чертежу градостроительного плана)

инвентаризационный или кадастровый номер

кадастровый номер

технический паспорт объекта подготовлен

Здание 154. Ремонтно-механический цех

с участком дезактивации

(назначение объекта капитального строительства)

инв. №

(дата)

(наименование организации (органа) государственного технического учета и (или) технической

инвентаризации объектов капитального строительства)

№

39

(согласно чертежу градостроительного плана)

инвентаризационный или кадастровый номер

кадастровый номер

технический паспорт объекта подготовлен

Здание 202. Здание-укрытие №1

(назначение объекта капитального строительства)

инв. №

(дата)

(наименование организации (органа) государственного технического учета и (или) технической

инвентаризации объектов капитального строительства)

№

40

(согласно чертежу градостроительного плана)

инвентаризационный или кадастровый номер

кадастровый номер

технический паспорт объекта подготовлен

Здание 201. Здание-укрытие №2

(назначение объекта капитального строительства)

инв. №

(дата)

(наименование организации (органа) государственного технического учета и (или) технической

инвентаризации объектов капитального строительства)

№

42

(согласно чертежу градостроительного плана)

инвентаризационный или кадастровый номер

кадастровый номер

технический паспорт объекта подготовлен

Контрольно-дозиметрический пункт

(назначение объекта капитального строительства)

инв. №

_____ (дата)

_____ (наименование организации (органа) государственного технического учета и (или) технической инвентаризации объектов капитального строительства)

3.2. Объекты, включенные в единый государственный реестр объектов культурного наследия (памятников истории и культуры) народов Российской Федерации

№ _____, _____
(согласно чертежу градостроительного плана) (назначение объекта культурного наследия)

_____ (наименование органа государственной власти, принявшего решение о включении выявленного объекта культурного наследия в реестр, реквизиты этого решения)
регистрационный номер в реестре _____ от _____ (дата)

4. Информация о разделении земельного участка ^{2, 3, 4}

_____ (наименование и реквизиты документа, определяющего возможность или невозможность разделения)

¹ При отсутствии правил землепользования и застройки, но не позднее 1 января 2012 года заполняется на основании документации по планировке территории.

² Заполняется на земельные участки, на которые действие градостроительного регламента распространяется.

³ Заполняется на земельный участок, на который градостроительный регламент не устанавливается.

⁴ Заполняется на земельный участок, на который градостроительный регламент не распространяется.