


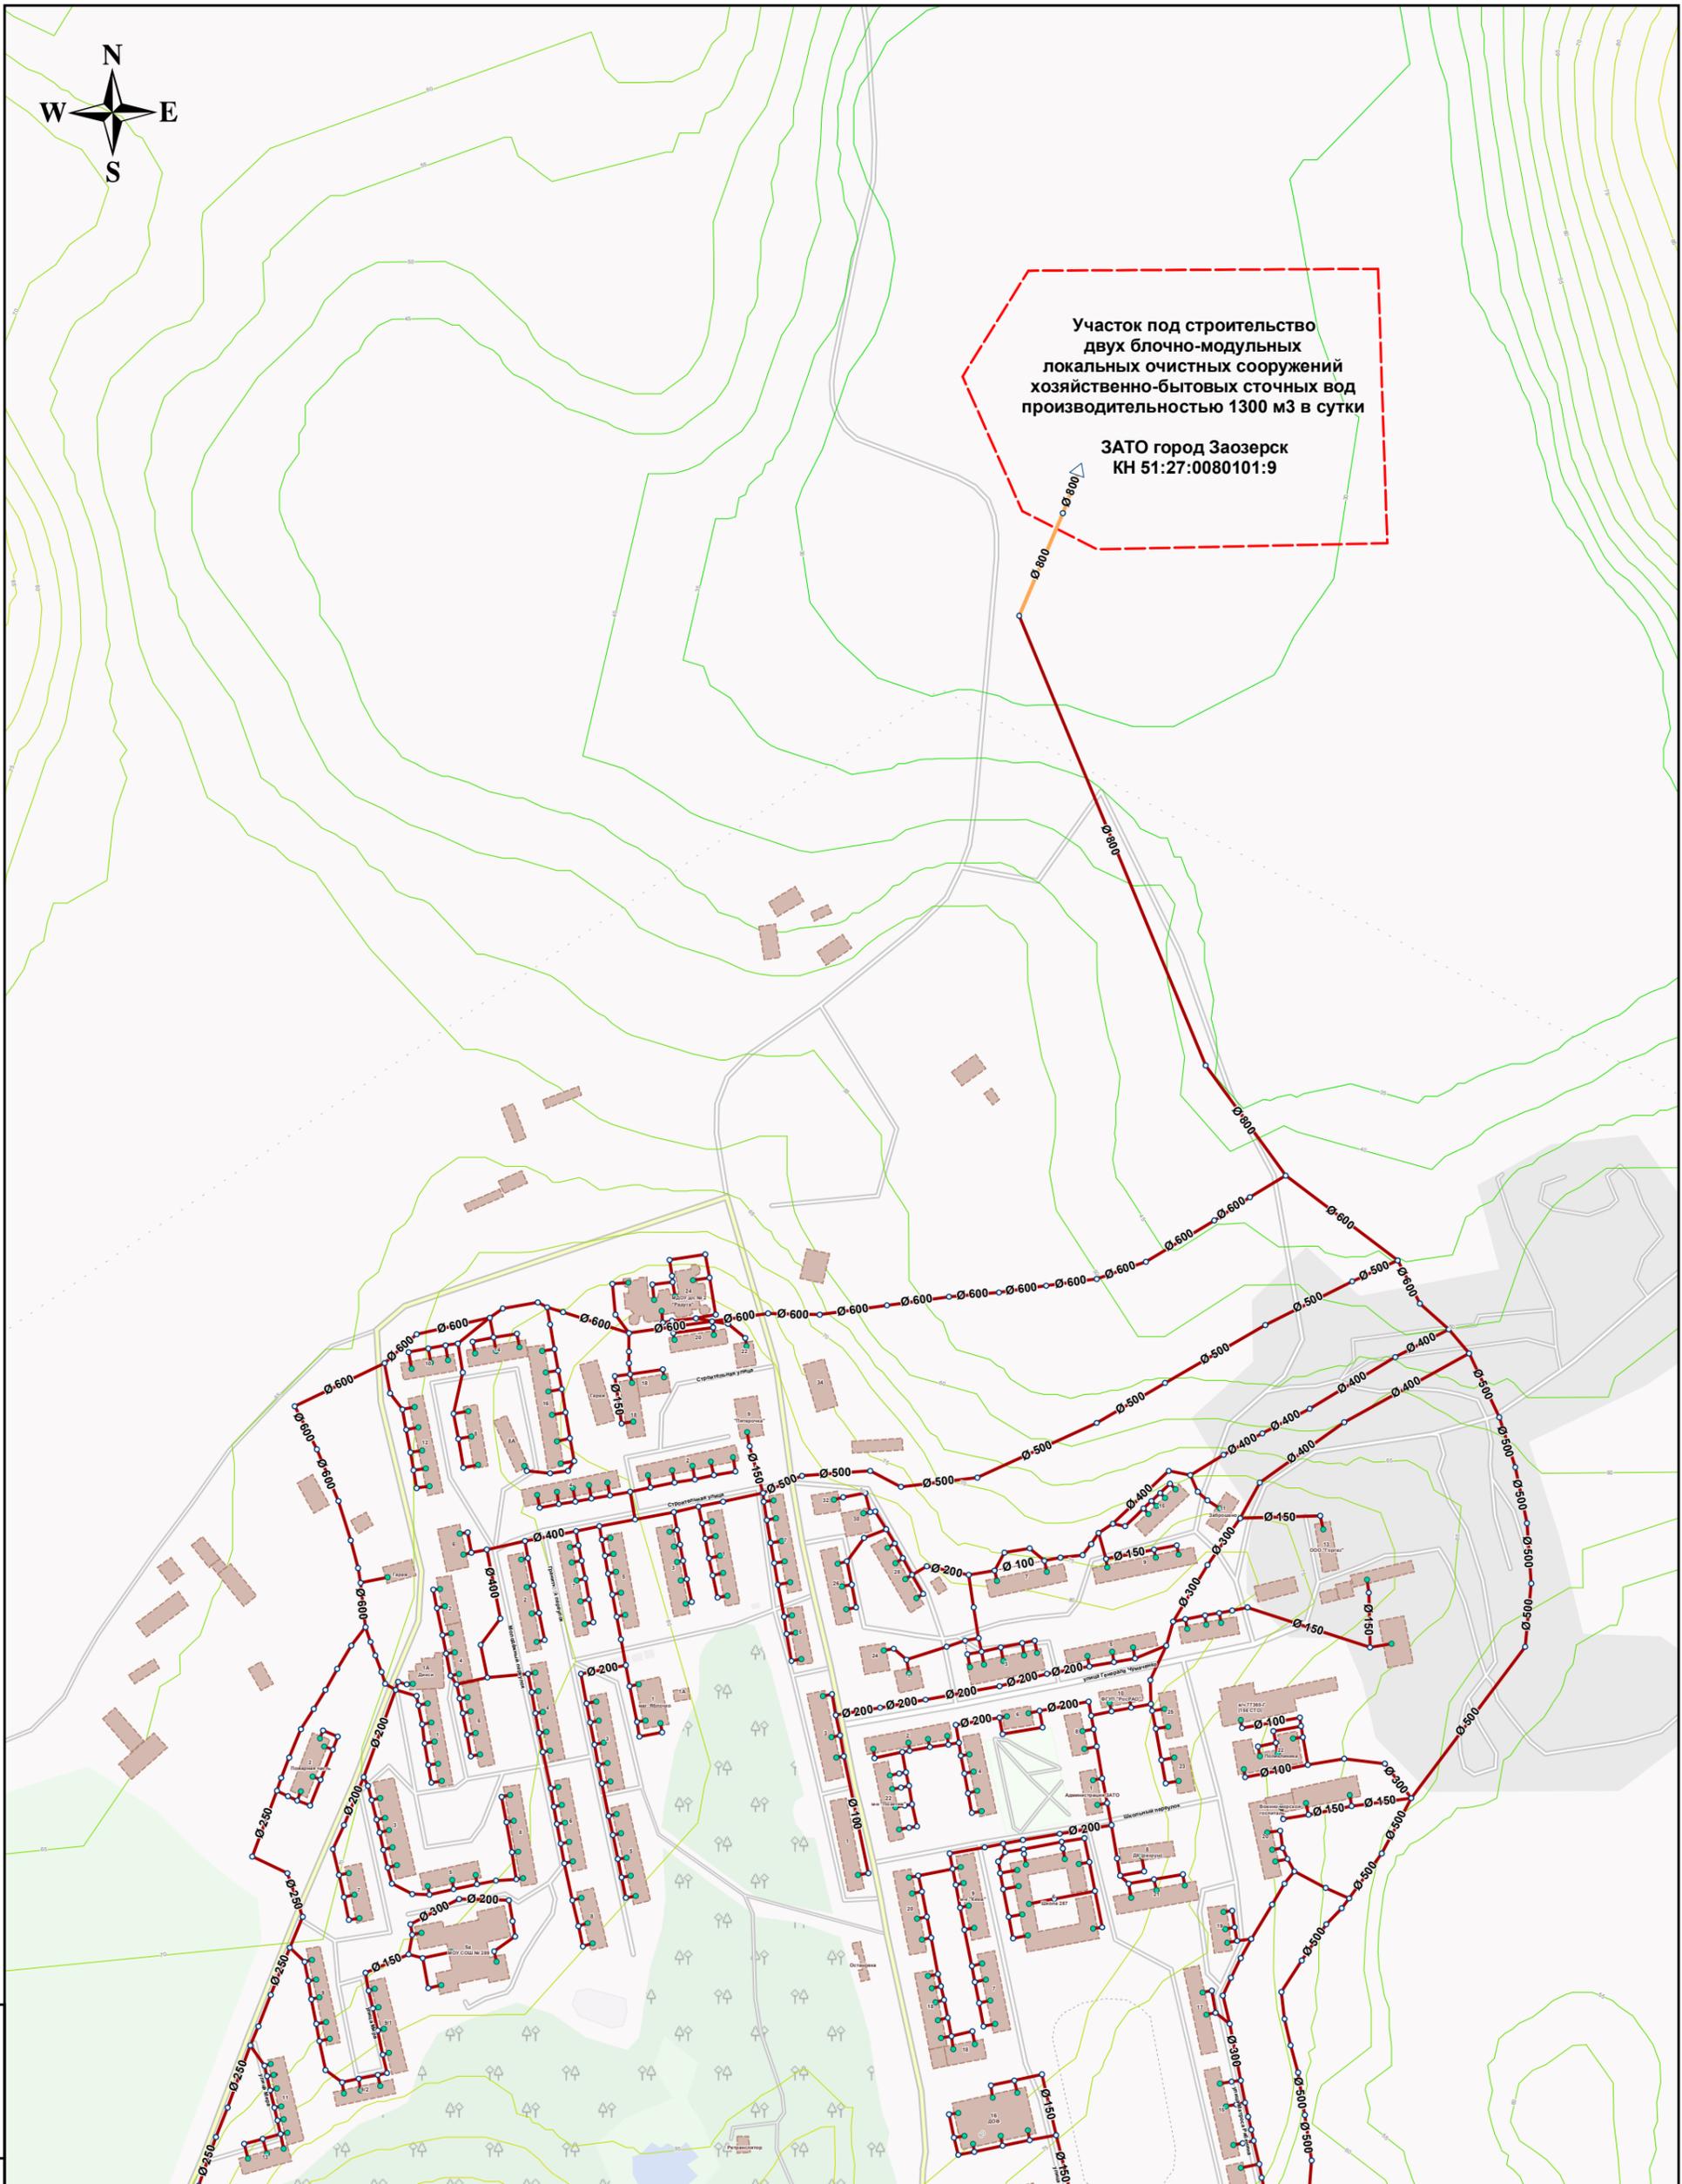

Участок под строительство  
двух блочно-модульных  
локальных очистных сооружений  
хозяйственно-бытовых сточных вод  
производительностью 1300 м<sup>3</sup> в сутки

ЗАТО город Заозерск  
КН 51:27:0080101:9



Взам. инв. №

Подл. и дата

Инв. № подл.

- Условные обозначения**
- Колодець
  - ▽ Выпуск стоков
  - Абонент
  - Существующий самотечный участок сети хоз.быт канализации
  - Перспективный самотечный участок сети хоз.быт канализации

Изм.	Кол.у	Лист	№ до	Подп.	Дата
Выполнил	Майборода Н.А			<i>М.А. Майборода</i>	
Проверил	Борисов М.Б			<i>М.Б. Борисов</i>	

22.2018.0000.01.05			
Схема водоснабжения и водоотведения муниципального образования ЗАТО город Заозерск Мурманской области на период с 2018 по 2028 год			
Сети водоотведения Расположение проектируемых очистных сооружений		Стадия	Лист
		Р	3
Перспектива развития М 1:1000		Листов	
		3	
ООО «ЯНЭНЕРГО»			