

ООО «Севморпроект»

**Благоустройство придомовой территории по улице Мира, д.19-д.21  
в ЗАТО г.Заозерск.**

Дизайн проект

Вариант 1

1-43-2018

Генеральный директор

Свищев И.А.

Главный инженер проекта

Григорьева О.В.

2018

Инв. № подлн.	Подпись и дата	Взам. инв. №

## Ведомость чертежей

Лист	Наименование листов	Примечание
1	Общие данные	
2	Схема планировочной организации земельного участка 1:500	
3	Эскизы (МАФ)	
4	Эскизы (Детская площадка)	

## Пояснительная записка

1. Настоящий дизайн проект "Благоустройство придомовой территории по улице Мира, д.19-д.21 в ЗАТО г.Заозерск" выполнен на основании:
- муниципальной программы «Формирование современной городской среды» на 2018-2022 годы;
  - плана с указанием границ проектируемой территории;
  - технического задания на проектирование.
2. В настоящее время дворовая территория имеются следующие повреждения и дефекты:
- проезды - а/бетонное покрытие имеет высокую степень износа, колейность до 35 мм, истирание асфальтобетонного покрытия, выкрашивание материала, выбоины на глубину до 5 см, трещины произвольного очертания, шириной раскрытия более 1см.
  - бортовые камни: повреждения и разрушения.
  - тротуары - трещины, выкрашивания материала, выбоины а/б покрытия.
  - недостаточно озеленения.
  - повреждены скамейки (не подлежат ремонту), недостаточно урн.
  - недостаточно мест для временной парковки автомобилей.
3. При разработке документации предусматриваются следующие мероприятия:
- ремонт асфальтобетонного покрытия проезда;
  - замена и устройство новых бетонных бортовых камней;
  - разборка существующих, а/б и устройство новых тротуаров из бетонной плитки;
  - устройство водоотвода;
  - устройство нового тротуарного ограждения;
  - оборудование территории скамьями, урнами;
  - устройство детской площадки;
  - ремонт контейнерной площадки
  - восстановление поврежденных участков газонов, а так же устройство новых.
  - озеленение территории с посадкой зеленых насаждений.
  - оборудование территории дорожными знаками.

Инд. № подлн.	Подпись и дата	Взам. инв. №

						1-43-2018			
						Благоустройство придомовой территории по улице Мира, д.19-д.21 в ЗАТО г.Заозерск.			
Изм.	Кол.	Лист	Индок.	Подпись	Дата				
ГИП		Григорьева			10.18	Вариант 1	Стадия	Лист	Листов
Разраб.		Комратов			10.18		ДП	1	4
Провер.		Коновалова			10.18				
Н. контр.		Холостов			10.18	Общие данные	ООО «Севморпроект»		


# Схема планировочной организации земельного участка 1:500

## Экспликация зданий и сооружений

№ по плану	Наименование	Примечания
1	Многоквартирный жилой дом, ул. Мира 19	Сущ.
2	Многоквартирный жилой дом, ул. Мира 21	Сущ.
3	Трансформаторная подстанция	Сущ.
4	Детская площадка	Ремонт.
5	Контейнерная площадка	Ремонт.

## Ведомость малых архитектурных форм и переносных изделий

Поз.	Обозначение	Наименование	Количество	Примечание
1	001312	Урна для мусора	15	Компания "КСИЛ"
2	002103	Скамейка бетонная, l=1,6м	15	Компания "КСИЛ"

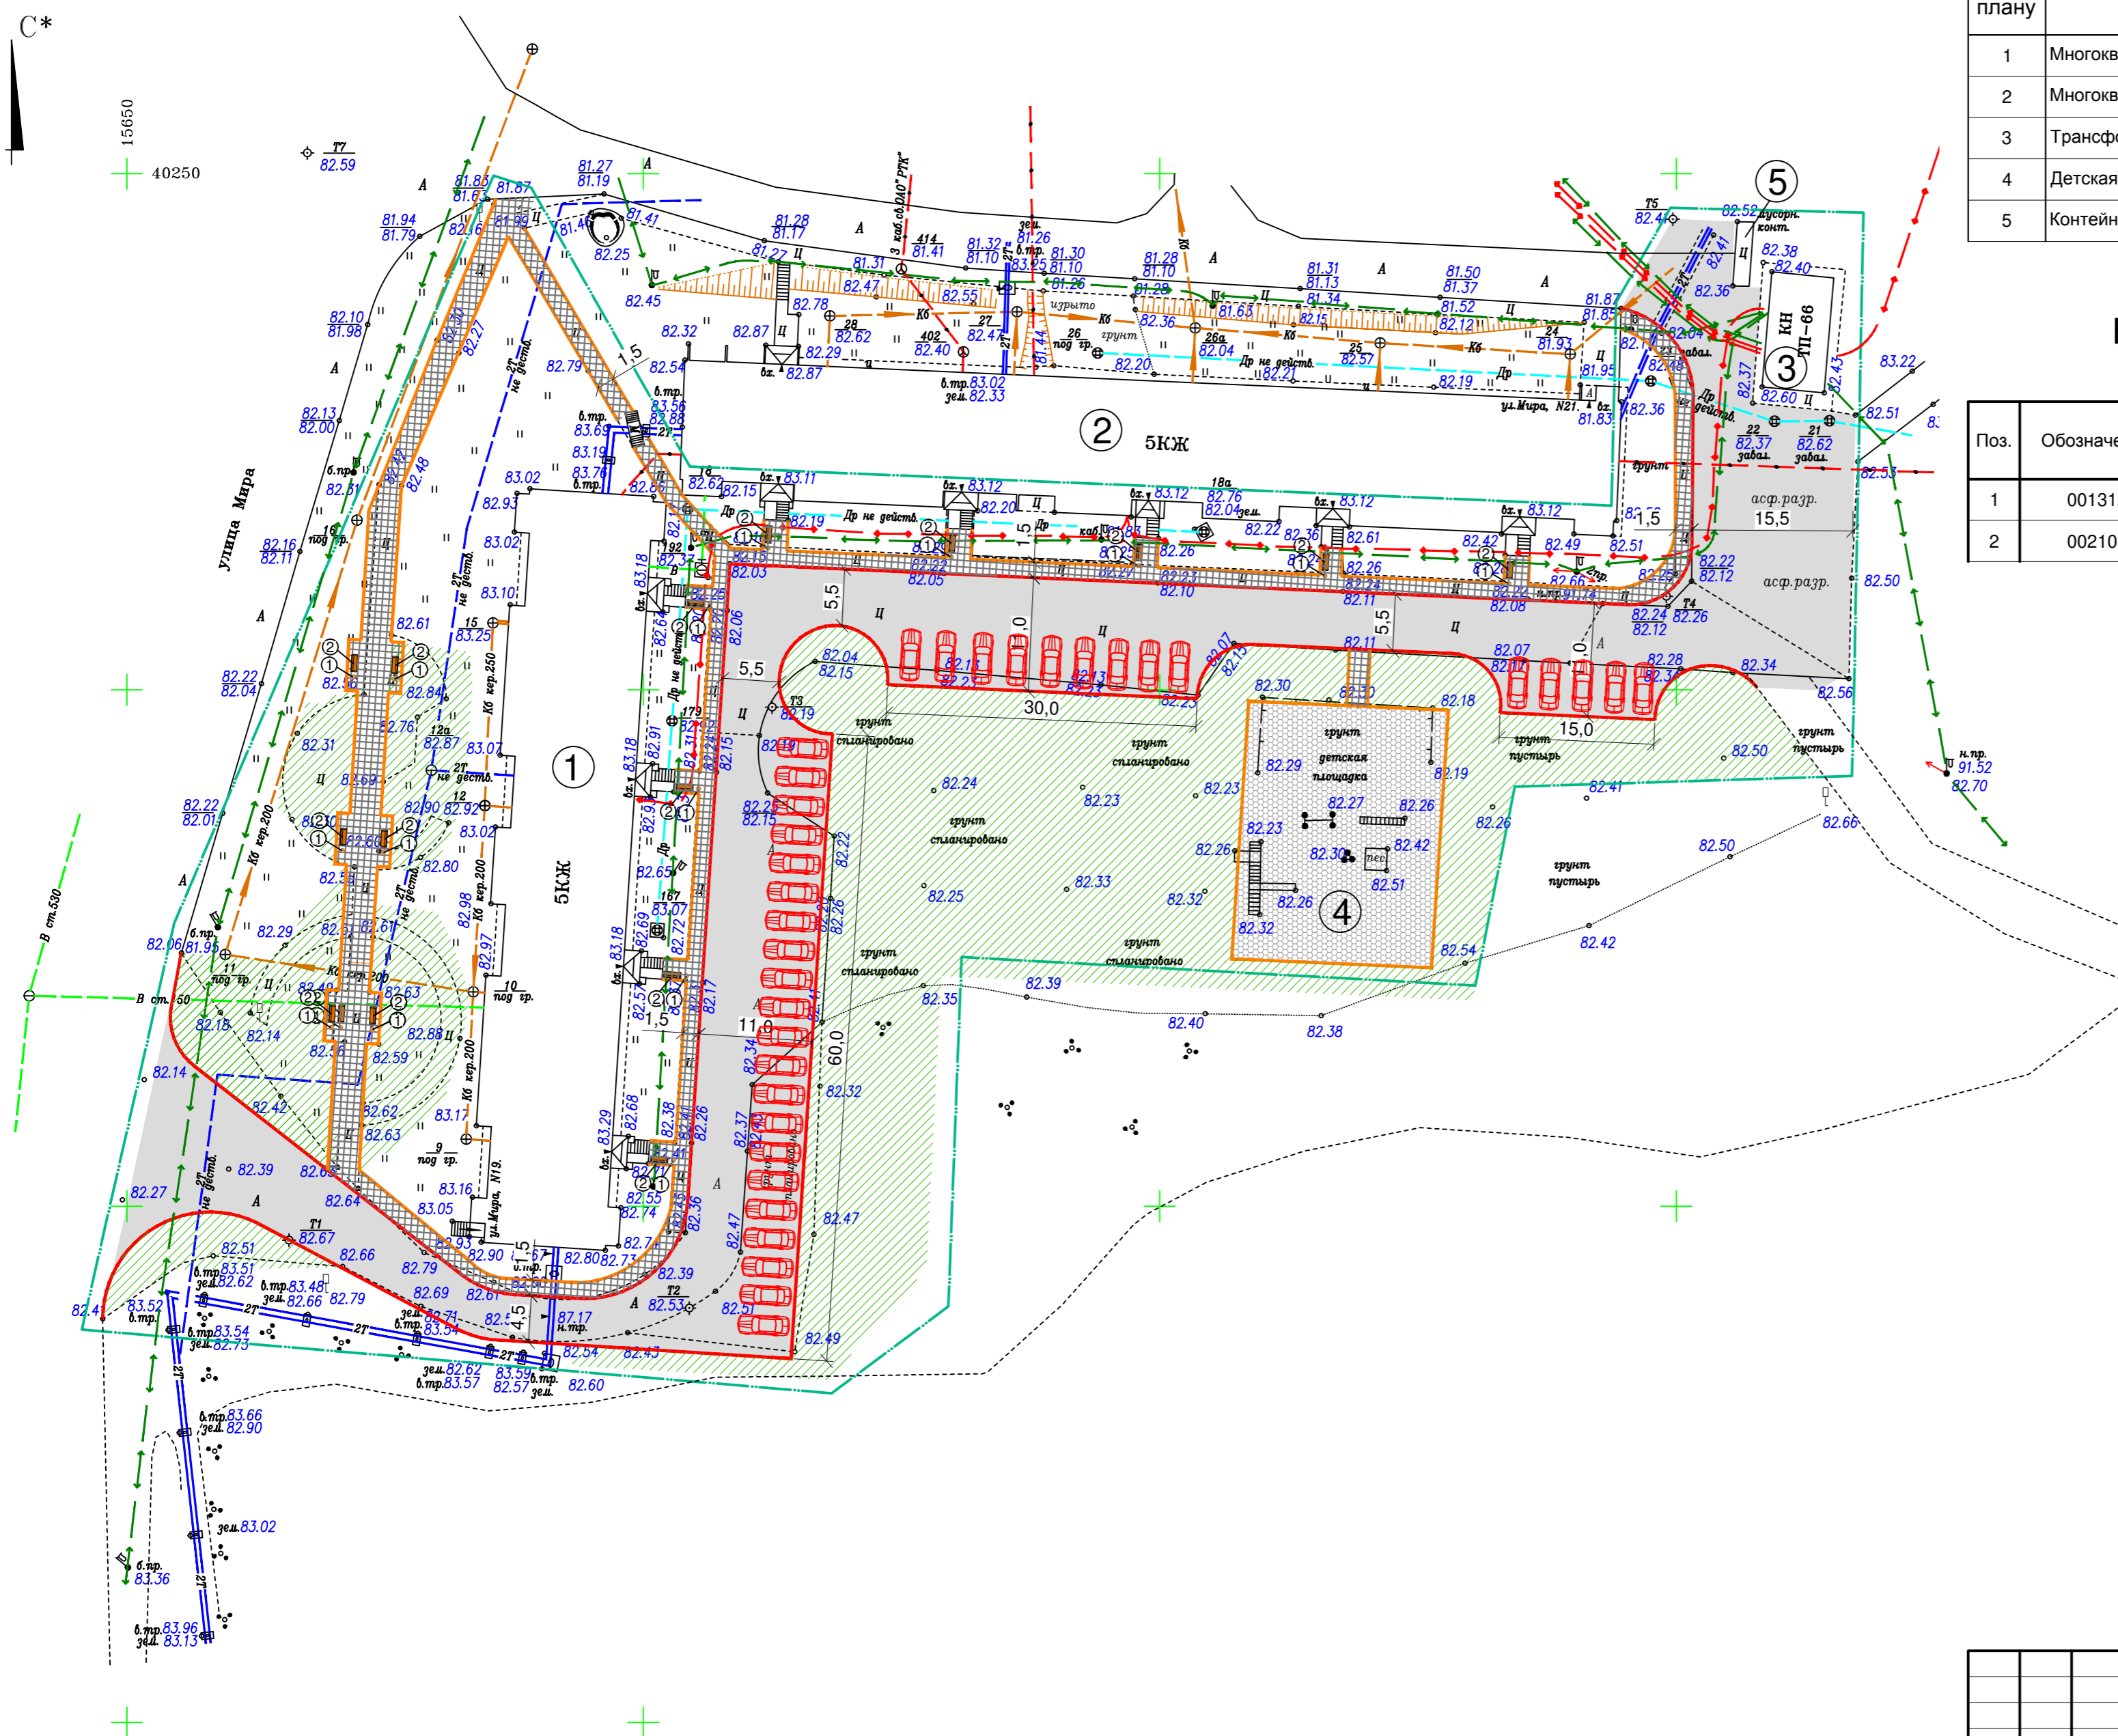


### Условные обозначения:


- проектируемое асфальтобетонное покрытие проезжей части;
- проектируемое тартановое покрытие;
- проектируемое покрытие тротуара из бетонной плитки;
- проектируемый газон;
- условная граница проектирования;
- устройство бортового камня;
- проектируемая просмоленная доска на ребро;
- бордюрный тротуарный пандус;
- проектируемые малые архитектурные формы и переносные изделия;
- поз. по ведомости малые архитектурные формы и переносные изделия;
- Вп - существующий водопровод;
- 2Т - существующая подземная тепловая сеть;
- Кб - существующая сеть бытовой канализации;
- Др - существующая дренажная сеть;
- существующие сети связи;
- существующие электрокабели высокого напряжения;
- существующие электрокабели низкого напряжения;

<b>1-43-2018</b>				
Благоустройство придомовой территории по улице Мира, д.19-д.21 в ЗАТО г.Зоязерск.				
Изм.	Кол.	Лист	Ндк.	Подпись
ГИП		Григорьева		10.18
Разраб.		Комратов		10.18
Провер.		Коновалова		10.18
Н. контр.		Холостов		10.18
Вариант 1			Стадия	Лист
Схема планировочной организации земельного участка 1:500			П	2
ООО «Севморпроект»				


Ограждение ОГ-1

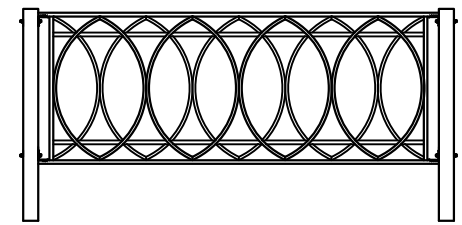

Ограждение ОГ-2

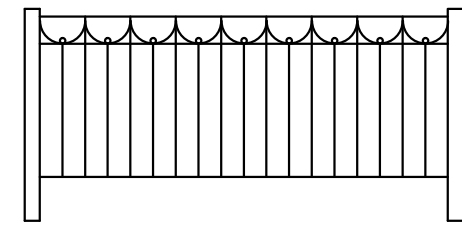

Урна 1

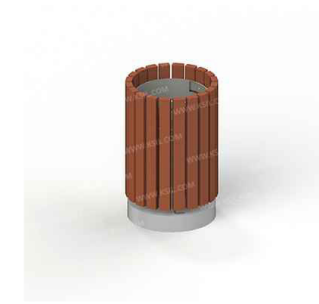

Урна 2



Скамья 1



Скамья 2



Урна 3



Урна 4



Скамья 3



Скамья 4



Урна 5



Скамья 5




Инд. № подлн.	Подпись и дата	Взам. инв. №

						<b>1-43-2018</b>			
						Благоустройство придомовой территории по улице Мира, д.19-д.21 в ЗАТО г.Заозерск.			
Изм.	Кол.	Лист	Индок.	Подпись	Дата	Вариант 1	Стадия	Лист	Листов
ГИП		Григорьева			10.18		ДП	3	
Разраб.		Комратов			10.18	Эскизы (МАФ)	ООО «Севморпроект»		
Провер.		Коновалова			10.18				
Н. контр.		Холостов			10.18				

## ДИК для старшей возрастной группы (3-6 лет)



1 вариант исполнения

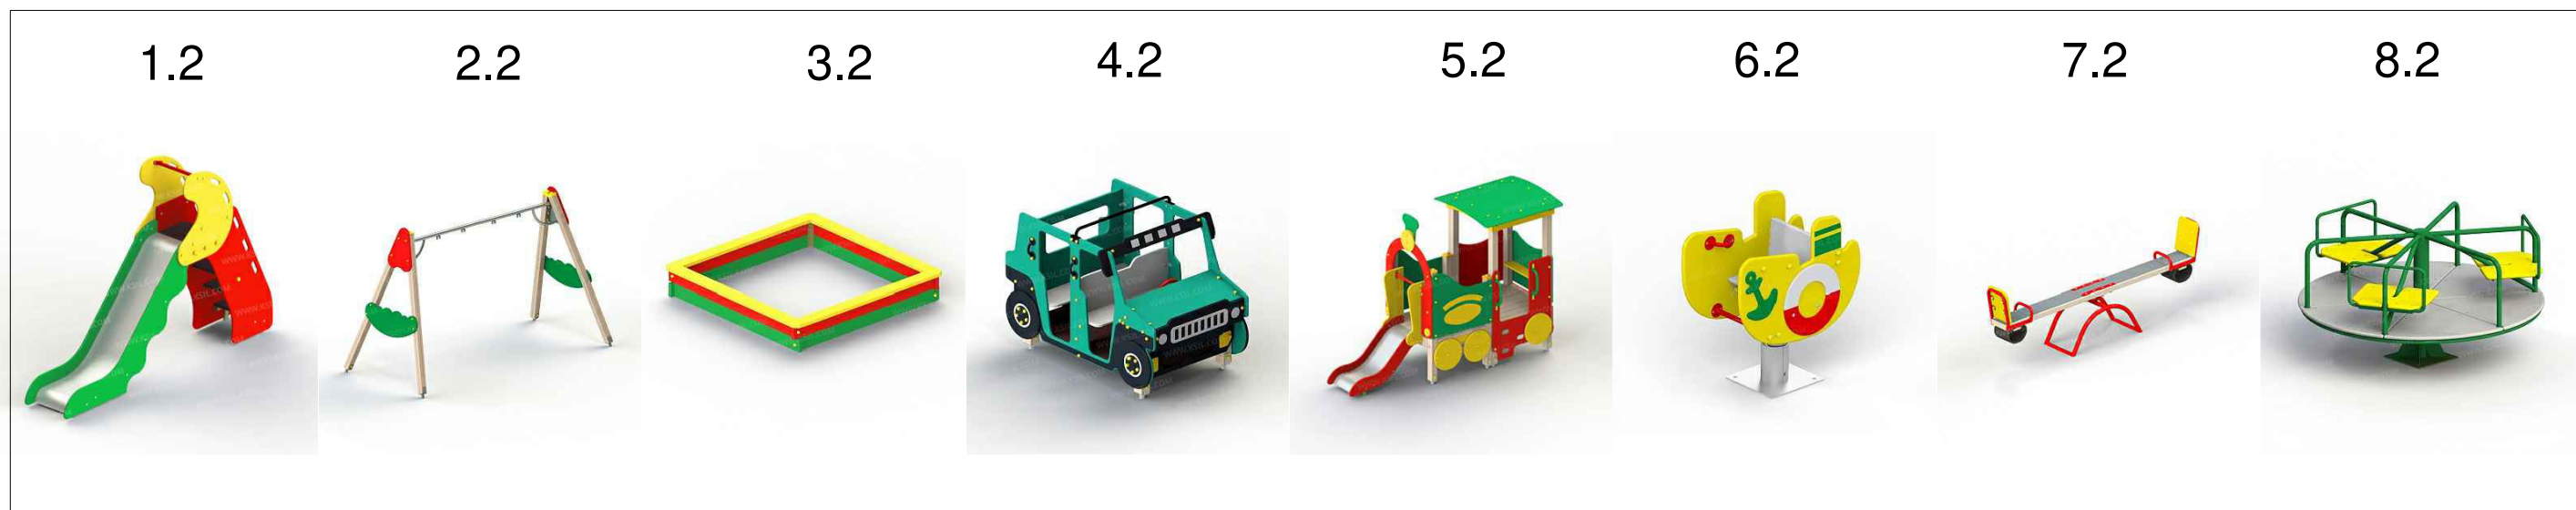

2 вариант исполнения

## ДИК для старшей возрастной группы (6-12 лет)



						<b>1-43-2018</b>			
						Благоустройство придомовой территории по улице Мира, д.19-д.21 в ЗАТО г.Заозерск.			
Изм.	Кол.	Лист	Индок.	Подпись	Дата	Вариант 1	Стадия	Лист	Листов
ГИП		Григорьева			10.18		ДП	4	
Разраб.		Комратов			10.18	Эскизы (Детская площадка)	ООО «Севморпроект»		
Провер.		Коновалова			10.18				
Н. контр.		Холостов			10.18				

Инд. № подлн. Подпись и дата Взам. инв. №