

ООО «Севморпроект»

**Благоустройство придомовой территории по улице Мира, д.19-д.21
в ЗАТО г.Заозерск.**

Дизайн проект

Вариант 2

1-43-2018

Генеральный директор

Свищев И.А.

Главный инженер проекта

Григорьева О.В.

2018

Инв. № подлн.	Подпись и дата	Взам. инв. №

Ведомость чертежей

Лист	Наименование листов	Примечание
1	Общие данные	
2	Схема планировочной организации земельного участка 1:500	
3	Эскизы (МАФ)	
4	Эскизы (Детская площадка)	

Пояснительная записка

- Настоящий дизайн проект "Благоустройство придомовой территории по улице Мира, д.19-д.21 в ЗАТО г.Заозерск" выполнен на основании:
 - муниципальной программы «Формирование современной городской среды» на 2018-2022 годы;
 - плана с указанием границ проектируемой территории;
 - технического задания на проектирование.
- В настоящее время дворовая территория имеют следующие повреждения и дефекты:
 - проезды - а/бетонное покрытие имеет высокую степень износа, колейность до 35 мм, истирание асфальтобетонного покрытия, выкрашивание материала, выбоины на глубину до 5 см, трещины произвольного очертания, шириной раскрытия более 1см.
 - бортовые камни: повреждения и разрушения.
 - тротуары - трещины, выкрашивания материала, выбоины а/б покрытия.
 - недостаточно озеленения.
 - повреждены скамейки (не подлежат ремонту), недостаточно урн.
 - недостаточно мест для временной парковки автомобилей.
- При разработке документации предусматриваются следующие мероприятия:
 - ремонт асфальтобетонного покрытия проезда;
 - замена и устройство новых бетонных бортовых камней;
 - устройство стоянки;
 - разборка существующих, а/б и устройство новых тротуаров из бетонной плитки;
 - устройство водоотвода;
 - устройство нового тротуарного ограждения;
 - оборудование территории скамьями, урнами;
 - ремонт контейнерной площадки;
 - устройство детской площадки;
 - восстановление поврежденных участков газонов, а так же устройство новых.
 - озеленение территории с посадкой зеленых насаждений.
 - оборудование территории дорожными знаками.

Инд. № подлн.	Подпись и дата	Взам. инв. №

						1-43-2018			
						Благоустройство придомовой территории по улице Мира, д.19-д.21 в ЗАТО г.Заозерск.			
Изм.	Кол.	Лист	Индок.	Подпись	Дата	Вариант 2	Стадия	Лист	Листов
ГИП		Григорьева			10.18		ДП	1	4
Разраб.		Комратов			10.18	Общие данные	ООО «Севморпроект»		
Провер.		Коновалова			10.18				
Н. контр.		Холостов			10.18				

Схема планировочной организации земельного участка 1:500

Экспликация зданий и сооружений


№ по плану	Наименование	Примечания
1	Многоквартирный жилой дом, ул. Мира 19	Сущ.
2	Многоквартирный жилой дом, ул. Мира 21	Сущ.
3	Трансформаторная подстанция	Сущ.
4	Детская площадка	Ремонт.
5	Контейнерная площадка	Ремонт.
6	Стоянка	Нов.

Ведомость малых архитектурных форм и переносных изделий

Поз.	Обозначение	Наименование	Количество	Примечание
1	001312	Урна для мусора	15	Компания "КСИЛ"
2	002103	Скамейка бетонная, l=1,6м	15	Компания "КСИЛ"

Условные обозначения:


-  - проектируемое асфальтобетонное покрытие проезжей части;
-  - проектируемое тартановое покрытие;
-  - проектируемое покрытие тротуара из бетонной плитки;
-  - проектируемый газон;
-  - условная граница проектирования;
-  - устройство бортового камня;
-  - проектируемая просмоленная доска на ребро;
-  - бордюрный тротуарный пандус;
-  - проектируемые малые архитектурные формы и переносные изделия;
-  - поз. по ведомости малые архитектурные формы и переносные изделия;
-  Вп - существующий водопровод;
-  2Т - существующая подземная тепловая сеть;
-  Кб - существующая сеть бытовой канализации;
-  Др - существующая дренажная сеть;
-  - существующие сети связи;
-  - существующие электрокабели высокого напряжения;
-  - существующие электрокабели низкого напряжения;

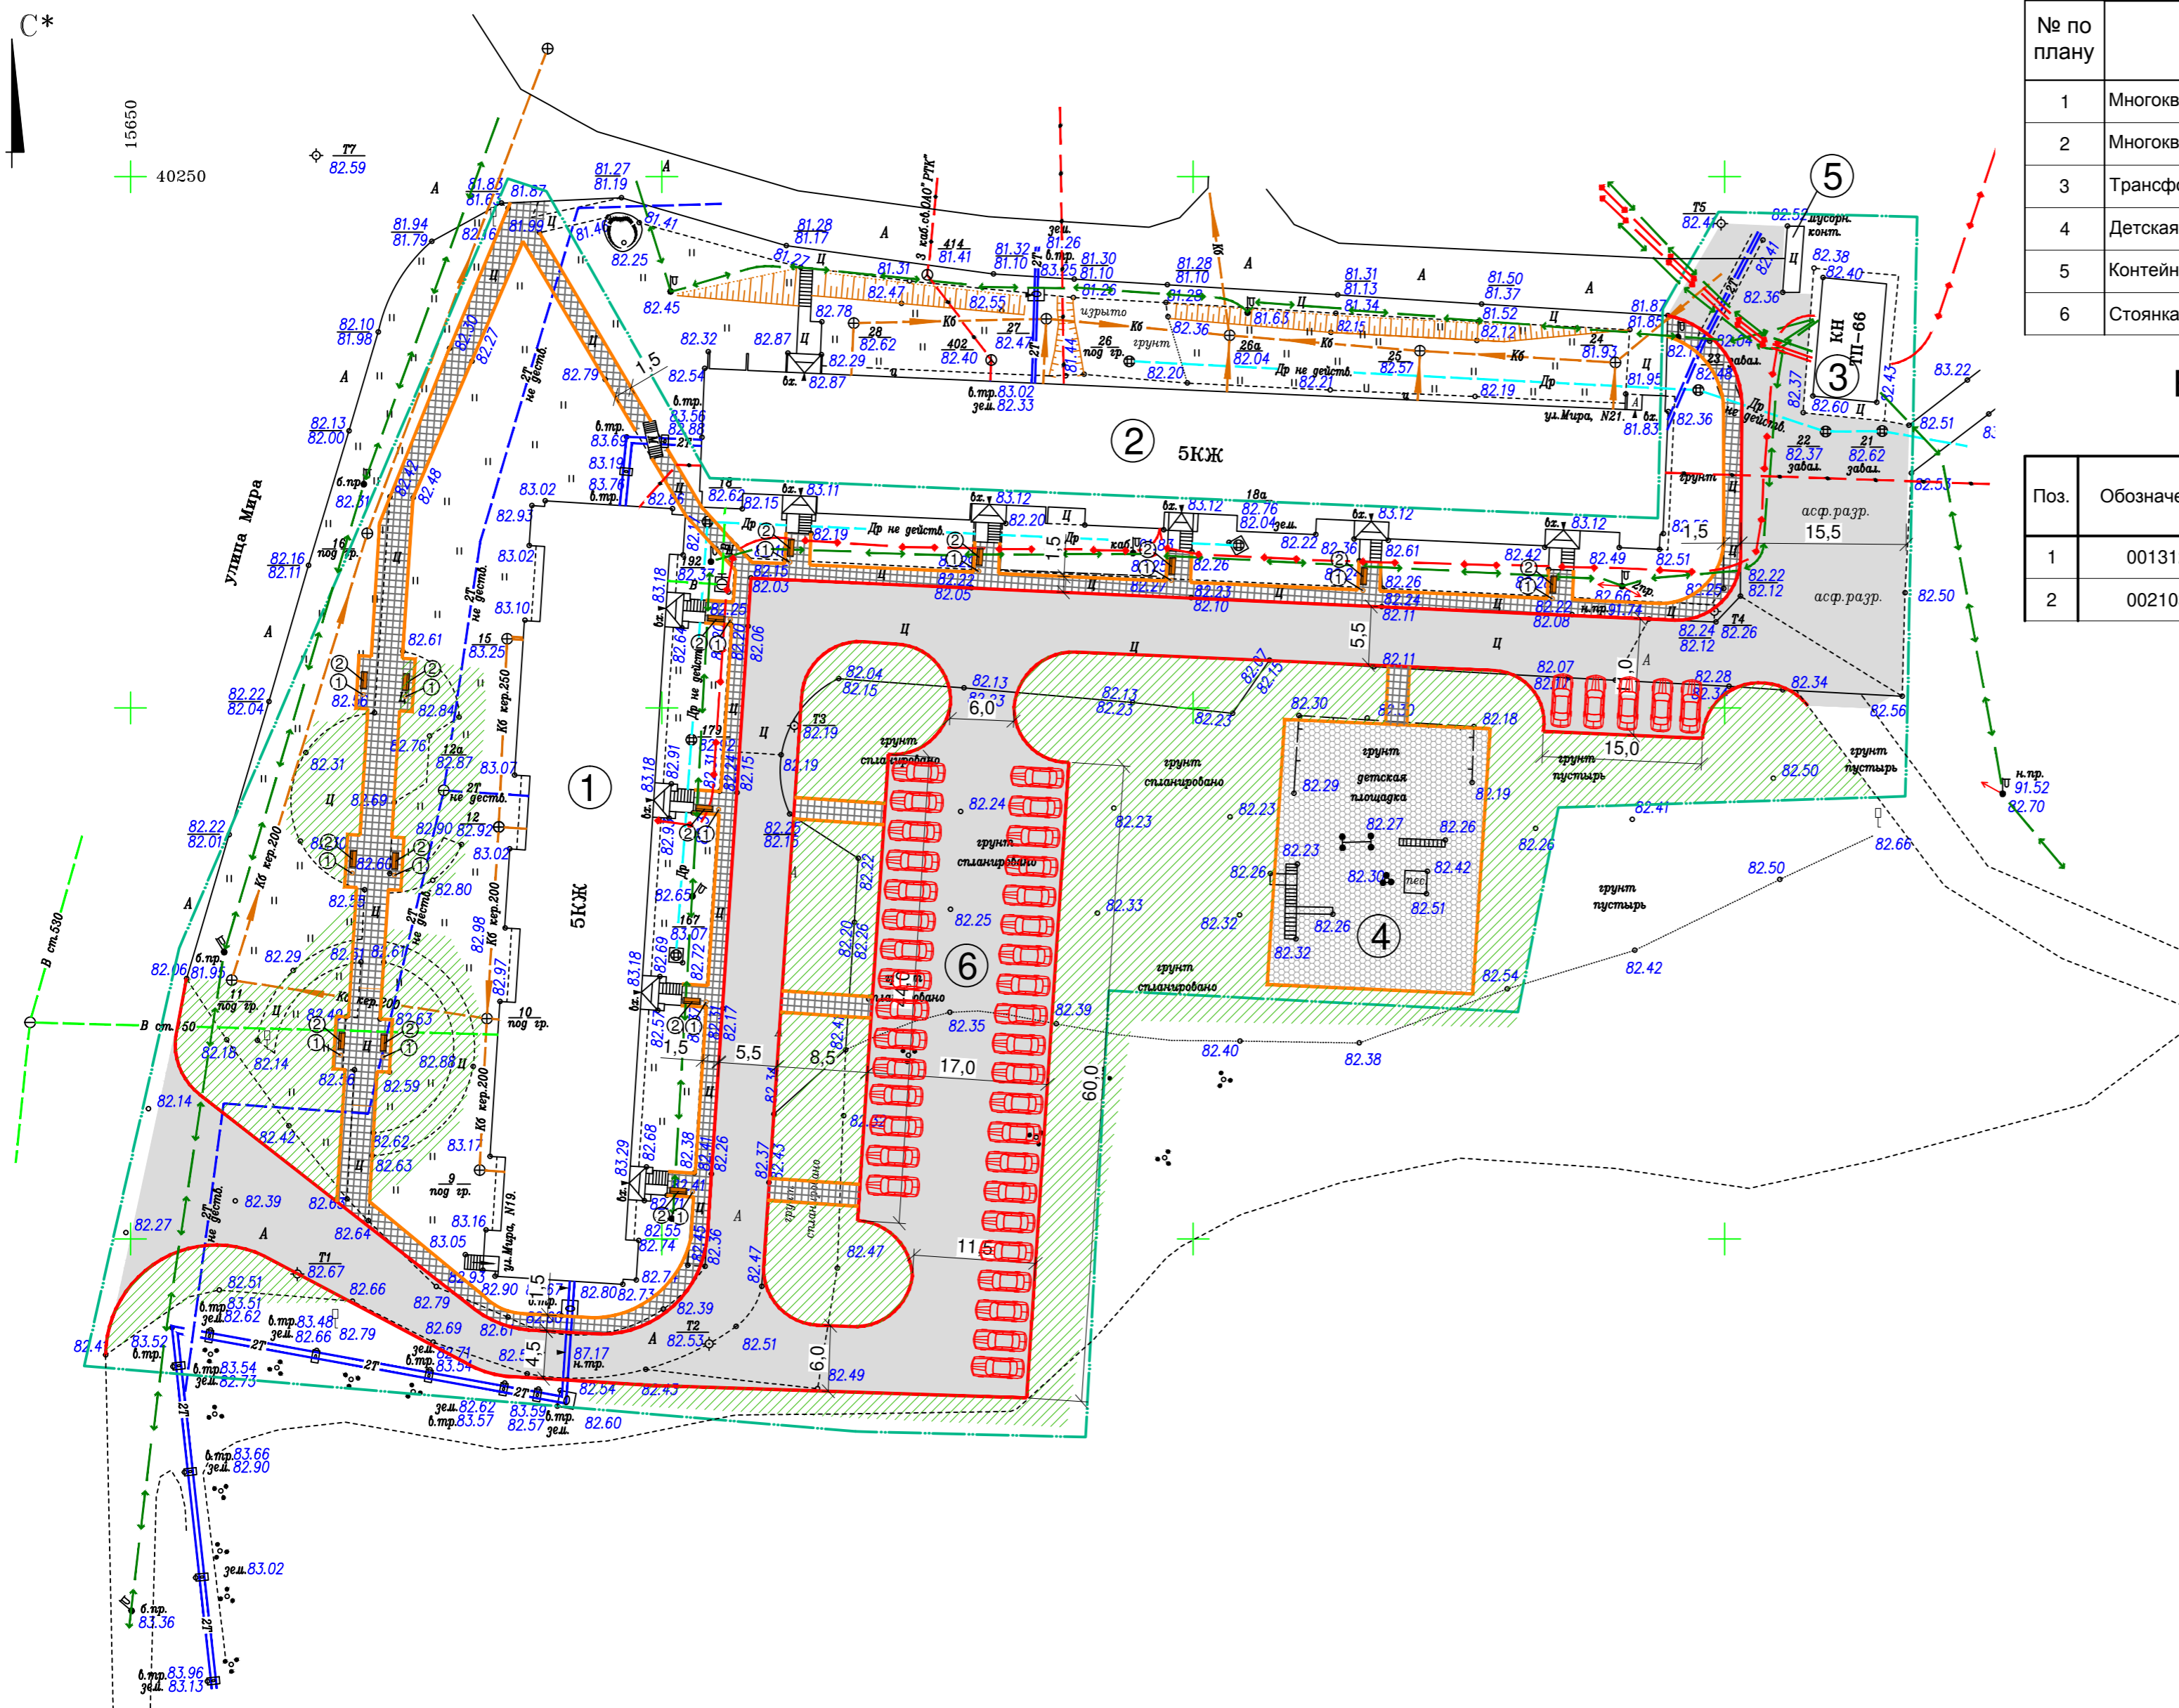


1-43-2018					
Благоустройство придомовой территории по улице Мира, д.19-д.21 в ЗАТО г.Зволенск.					
Изм.	Кол.	Лист	Индок.	Подпись	Дата
ГИП		Григорьева			10.18
Разраб.		Комратов			10.18
Провер.		Коновалова			10.18
Н. контр.		Холостов			10.18

Вариант 2	Стадия	Лист	Листов
	П	2	
Схема планировочной организации земельного участка 1:500			ООО «Севморпроект»


Ограждение ОГ-1

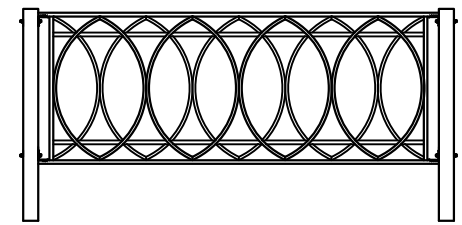

Ограждение ОГ-2

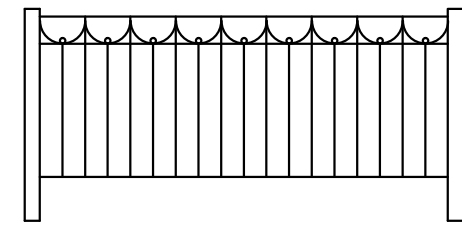

Урна 1

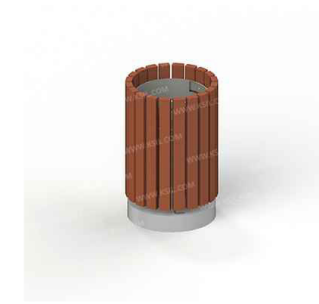

Урна 2



Скамья 1



Скамья 2



Урна 3



Урна 4



Скамья 3



Скамья 4



Урна 5



Скамья 5




Инд. № подлн.	Подпись и дата	Взам. инв. №

						1-43-2018			
						Благоустройство придомовой территории по улице Мира, д.19-д.21 в ЗАТО г.Заозерск.			
Изм.	Кол.	Лист	Индок.	Подпись	Дата	Вариант 2	Стадия	Лист	Листов
ГИП				Григорьева	10.18		ДП	3	
Разраб.				Комратов	10.18	Эскизы (МАФ)	ООО «Севморпроект»		
Провер.				Коновалова	10.18				
Н. контр.				Холостов	10.18				

ДИК для старшей возрастной группы (3-6 лет)



1 вариант исполнения

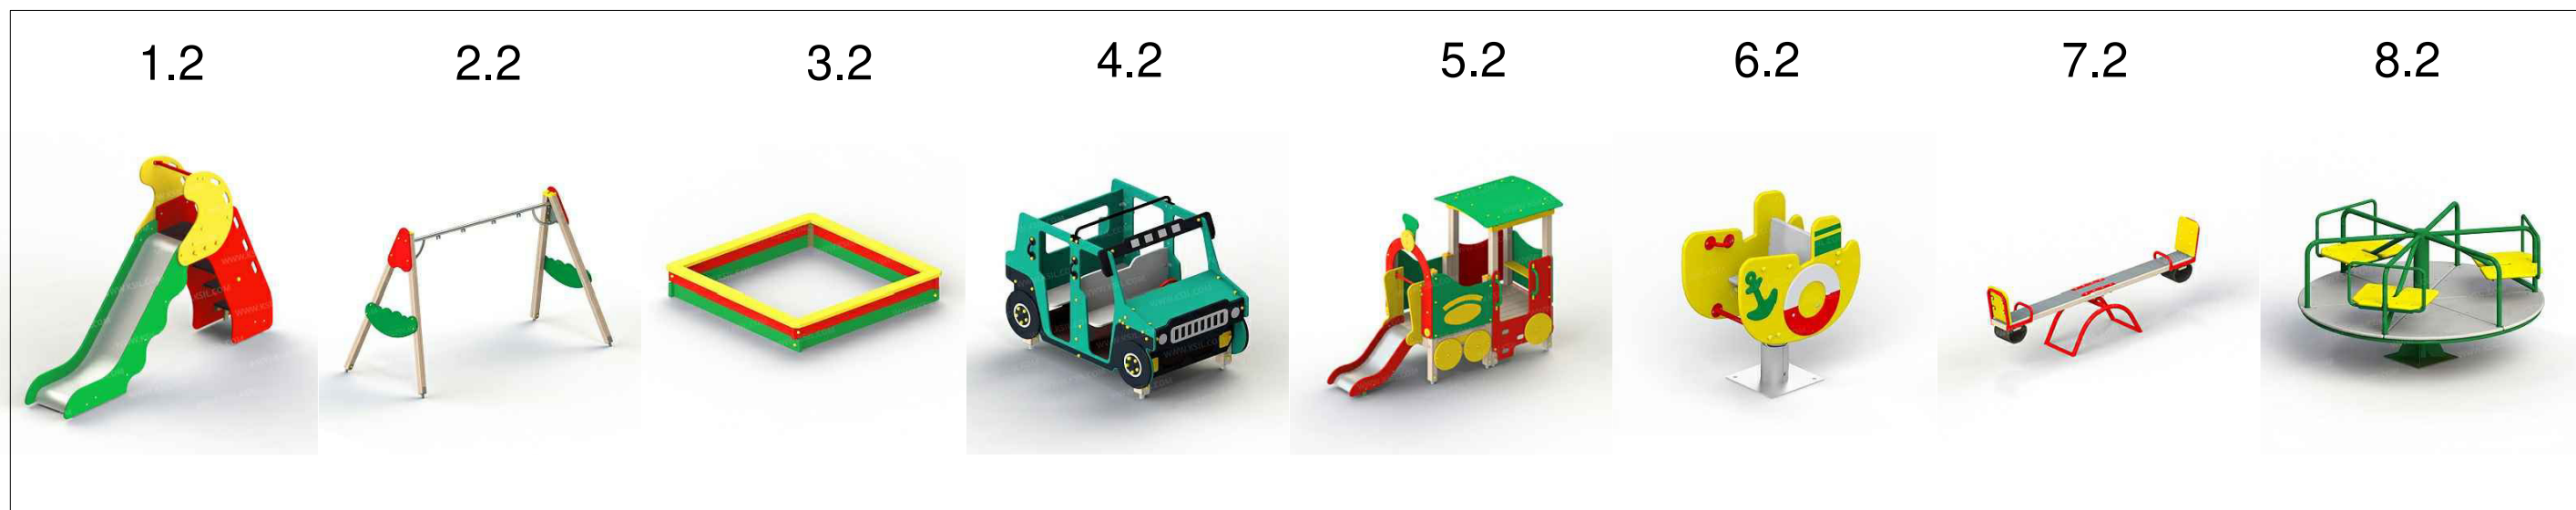

2 вариант исполнения

ДИК для старшей возрастной группы (6-12 лет)



						1-43-2018			
						Благоустройство придомовой территории по улице Мира, д.19-д.21 в ЗАТО г.Заозерск.			
Изм.	Кол.	Лист	Индок.	Подпись	Дата	Вариант 2	Стадия	Лист	Листов
ГИП		Григорьева			10.18		ДП	4	
Разраб.		Комратов			10.18	Эскизы (Детская площадка)	ООО «Севморпроект»		
Провер.		Коновалова			10.18				
Н. контр.		Холостов			10.18				

Инд. № подлн. Подпись и дата Взам. инв. №