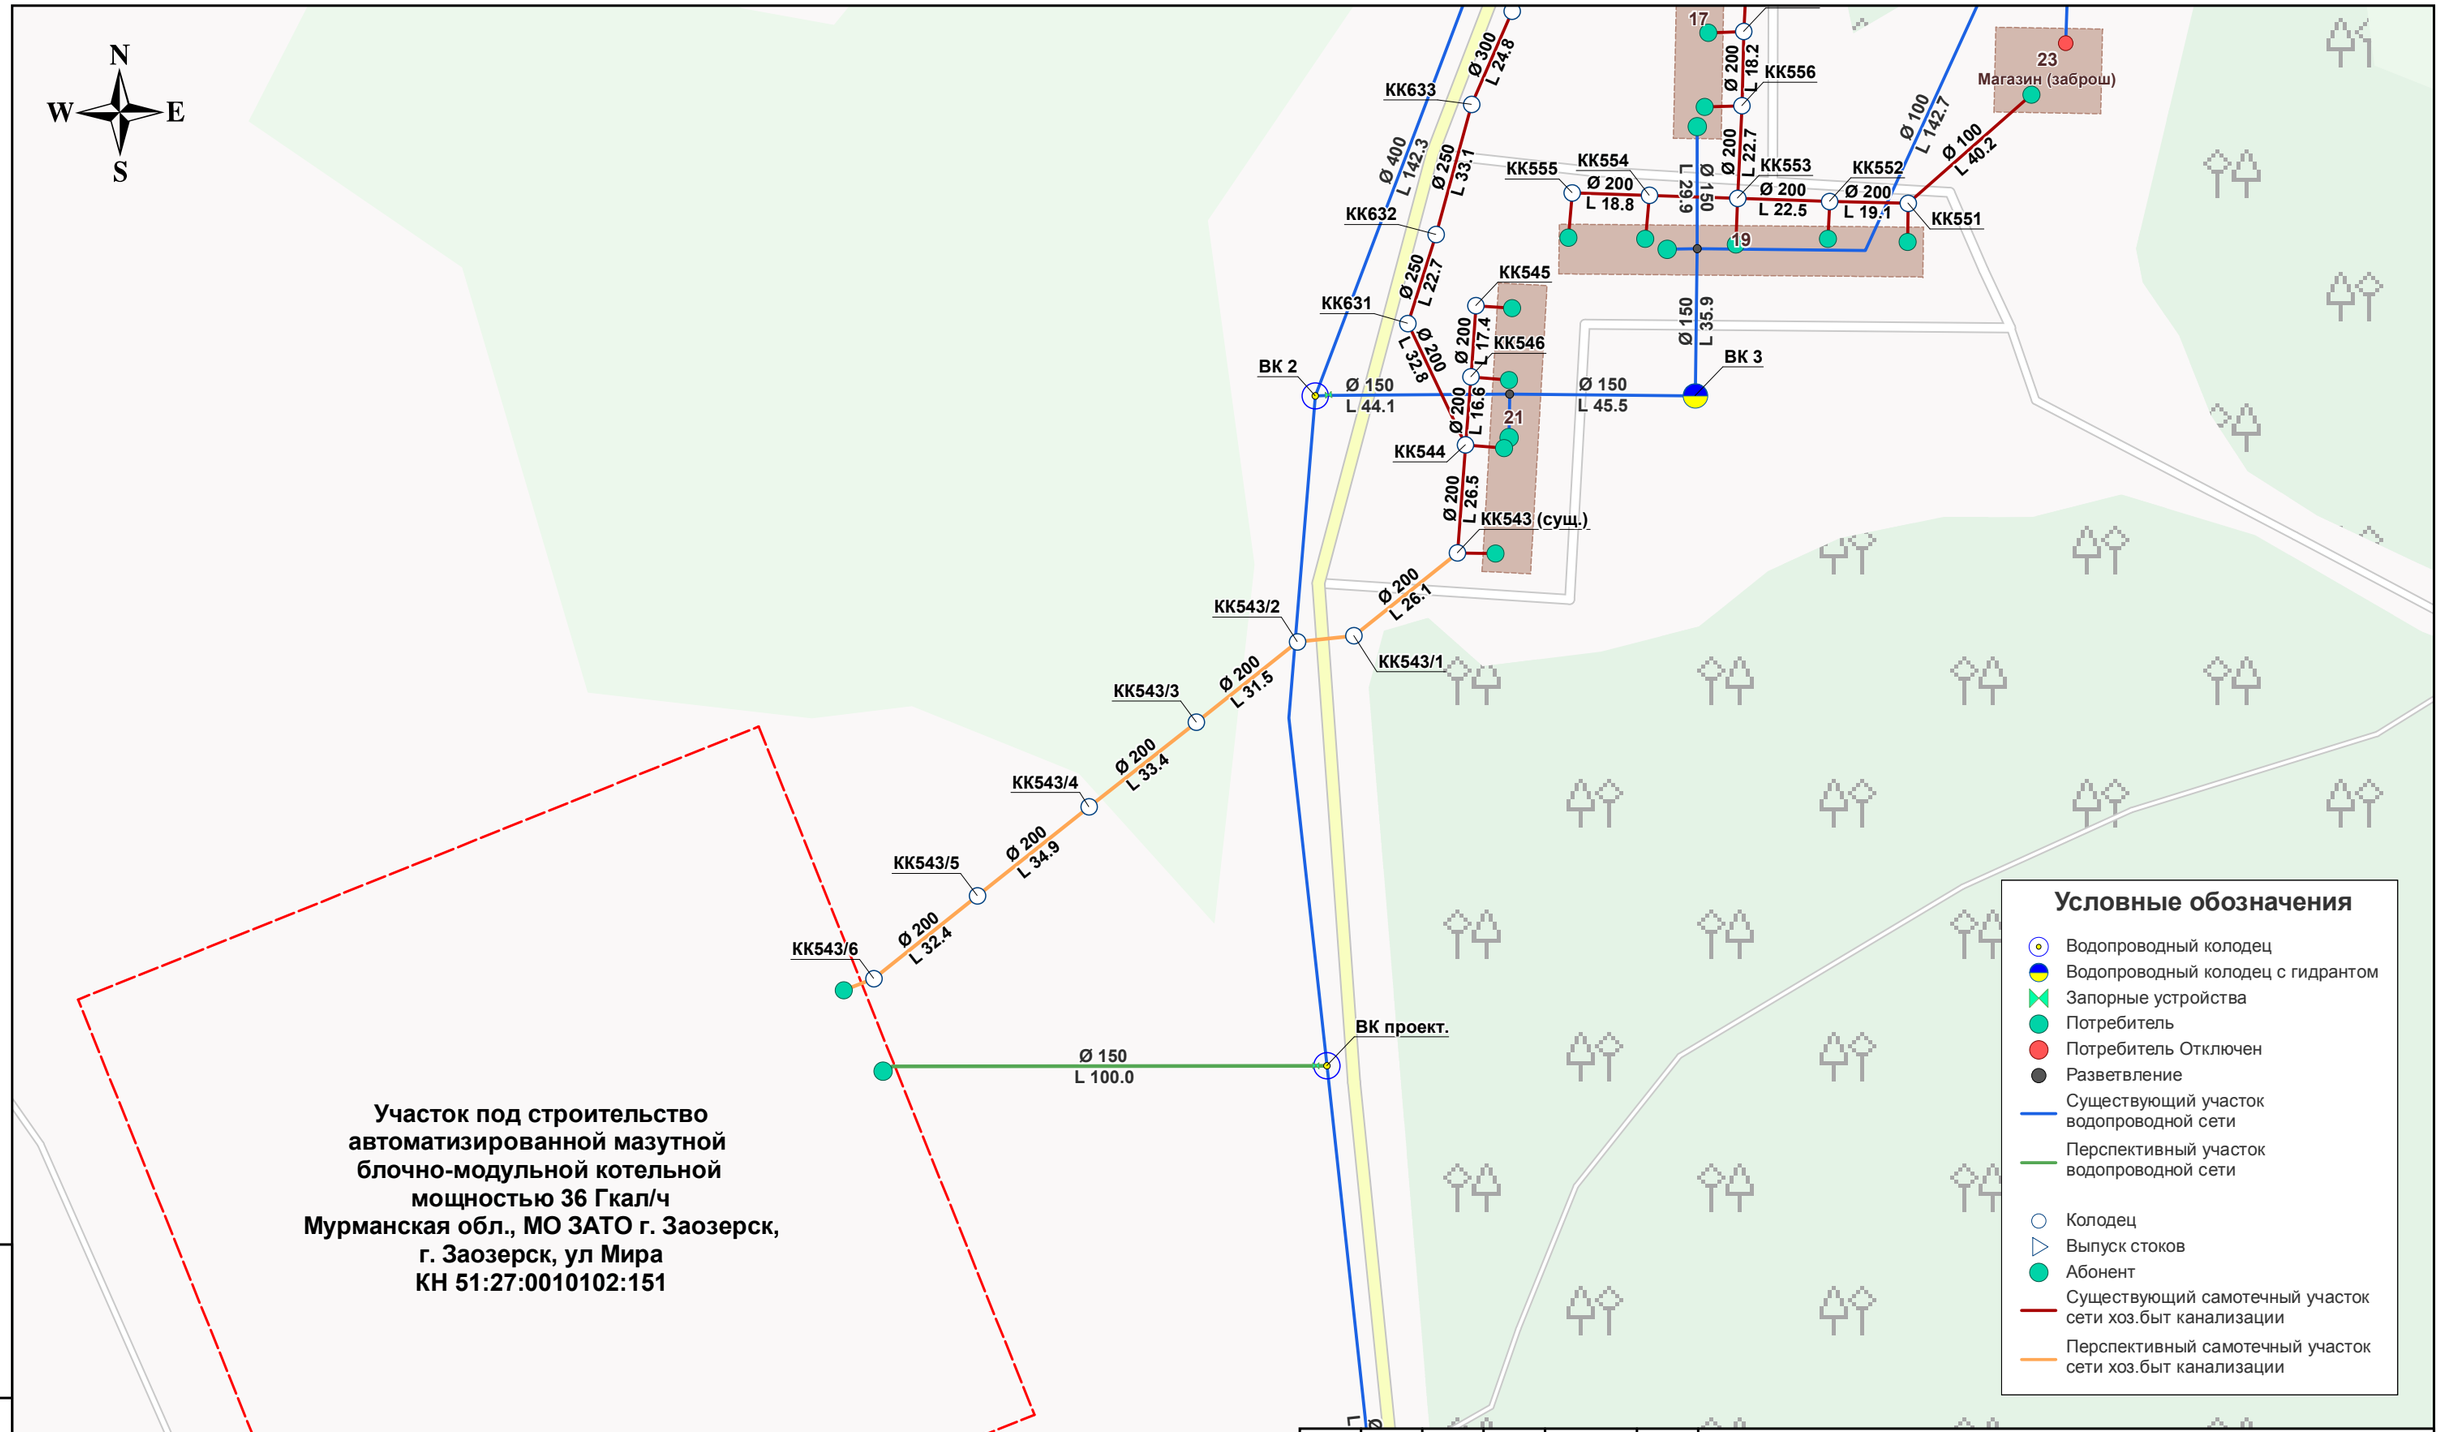

Взам. инв. №	
Подп. и дата	
Инв. № подл.	

Изм.	Кол.у	Лист	№ до	Подп.	Дата
Выполнил		Майборода Н.А			
Проверил		Борисов М.Б			

22.2018.0000.01.05

Схема водоснабжения и водоотведения муниципального образования ЗАТО город Заозерск Мурманской области на период с 2018 по 2028 год

Сети водоснабжения и водоотведения Блочно-модульная котельная 36 Гкал/ч	Стадия	Лист	Листов
	Р	1	2
Перспектива развития М 1:1500	ООО «ЯНЭНЕРГО»		