


# Схема разграничения эксплуатационной ответственности системы газоснабжения в многоквартирном жилом доме.

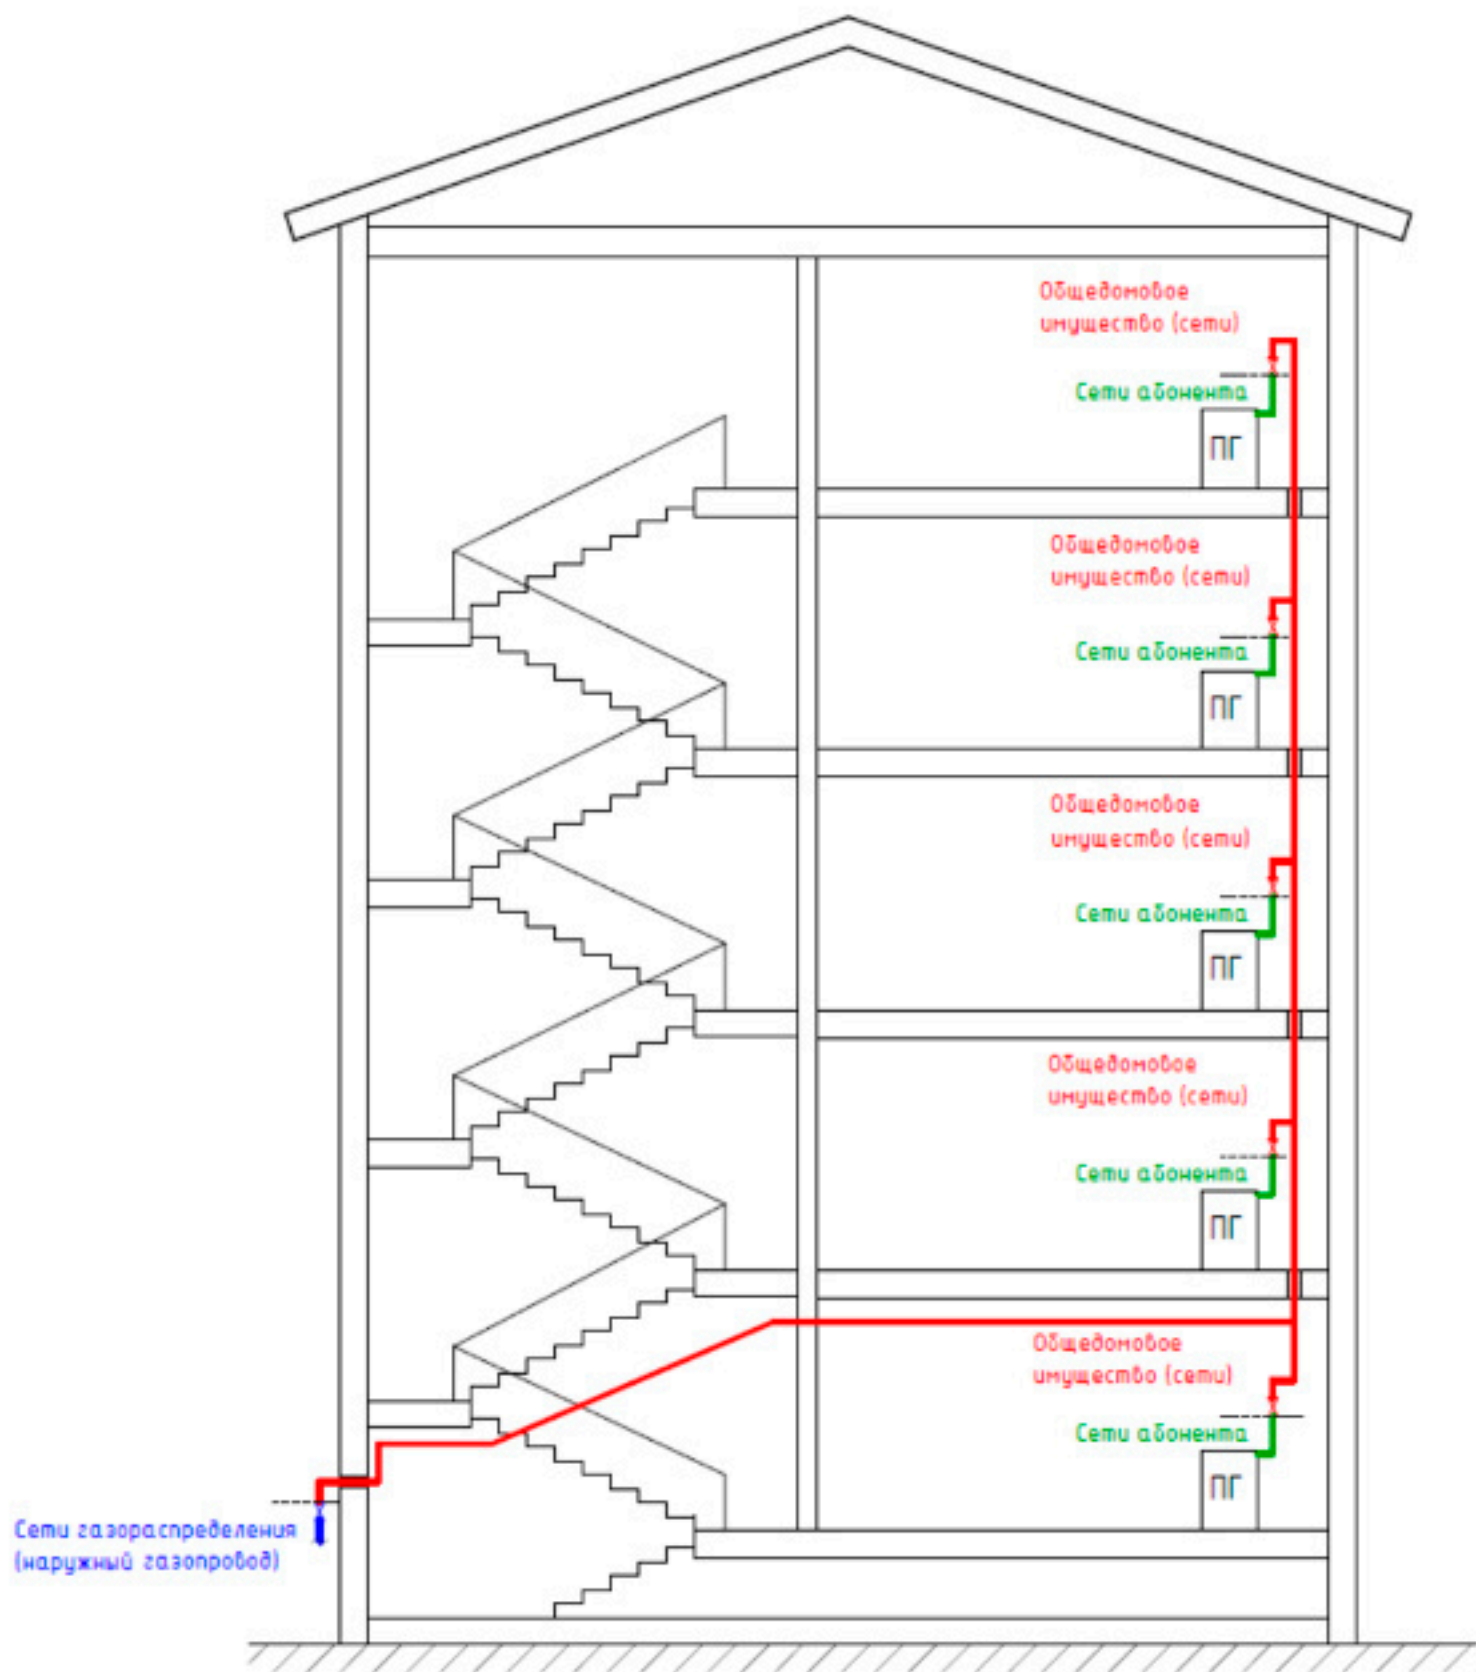

## Условные обозначения

- Сети абонента - внутриквартирное газовое оборудование (ВКГО)
- Общедомовое имущество (сети) - внутридомовое газовое оборудование (ВДГО)
- Сети газораспределения (наружный газопровод)
- Кран газовый
- Плита газовая