


Карта градостроительного зонирования ЗАТО город Заозерск



Масштаб 1:19 000
Объект культурного наследия регионального значения

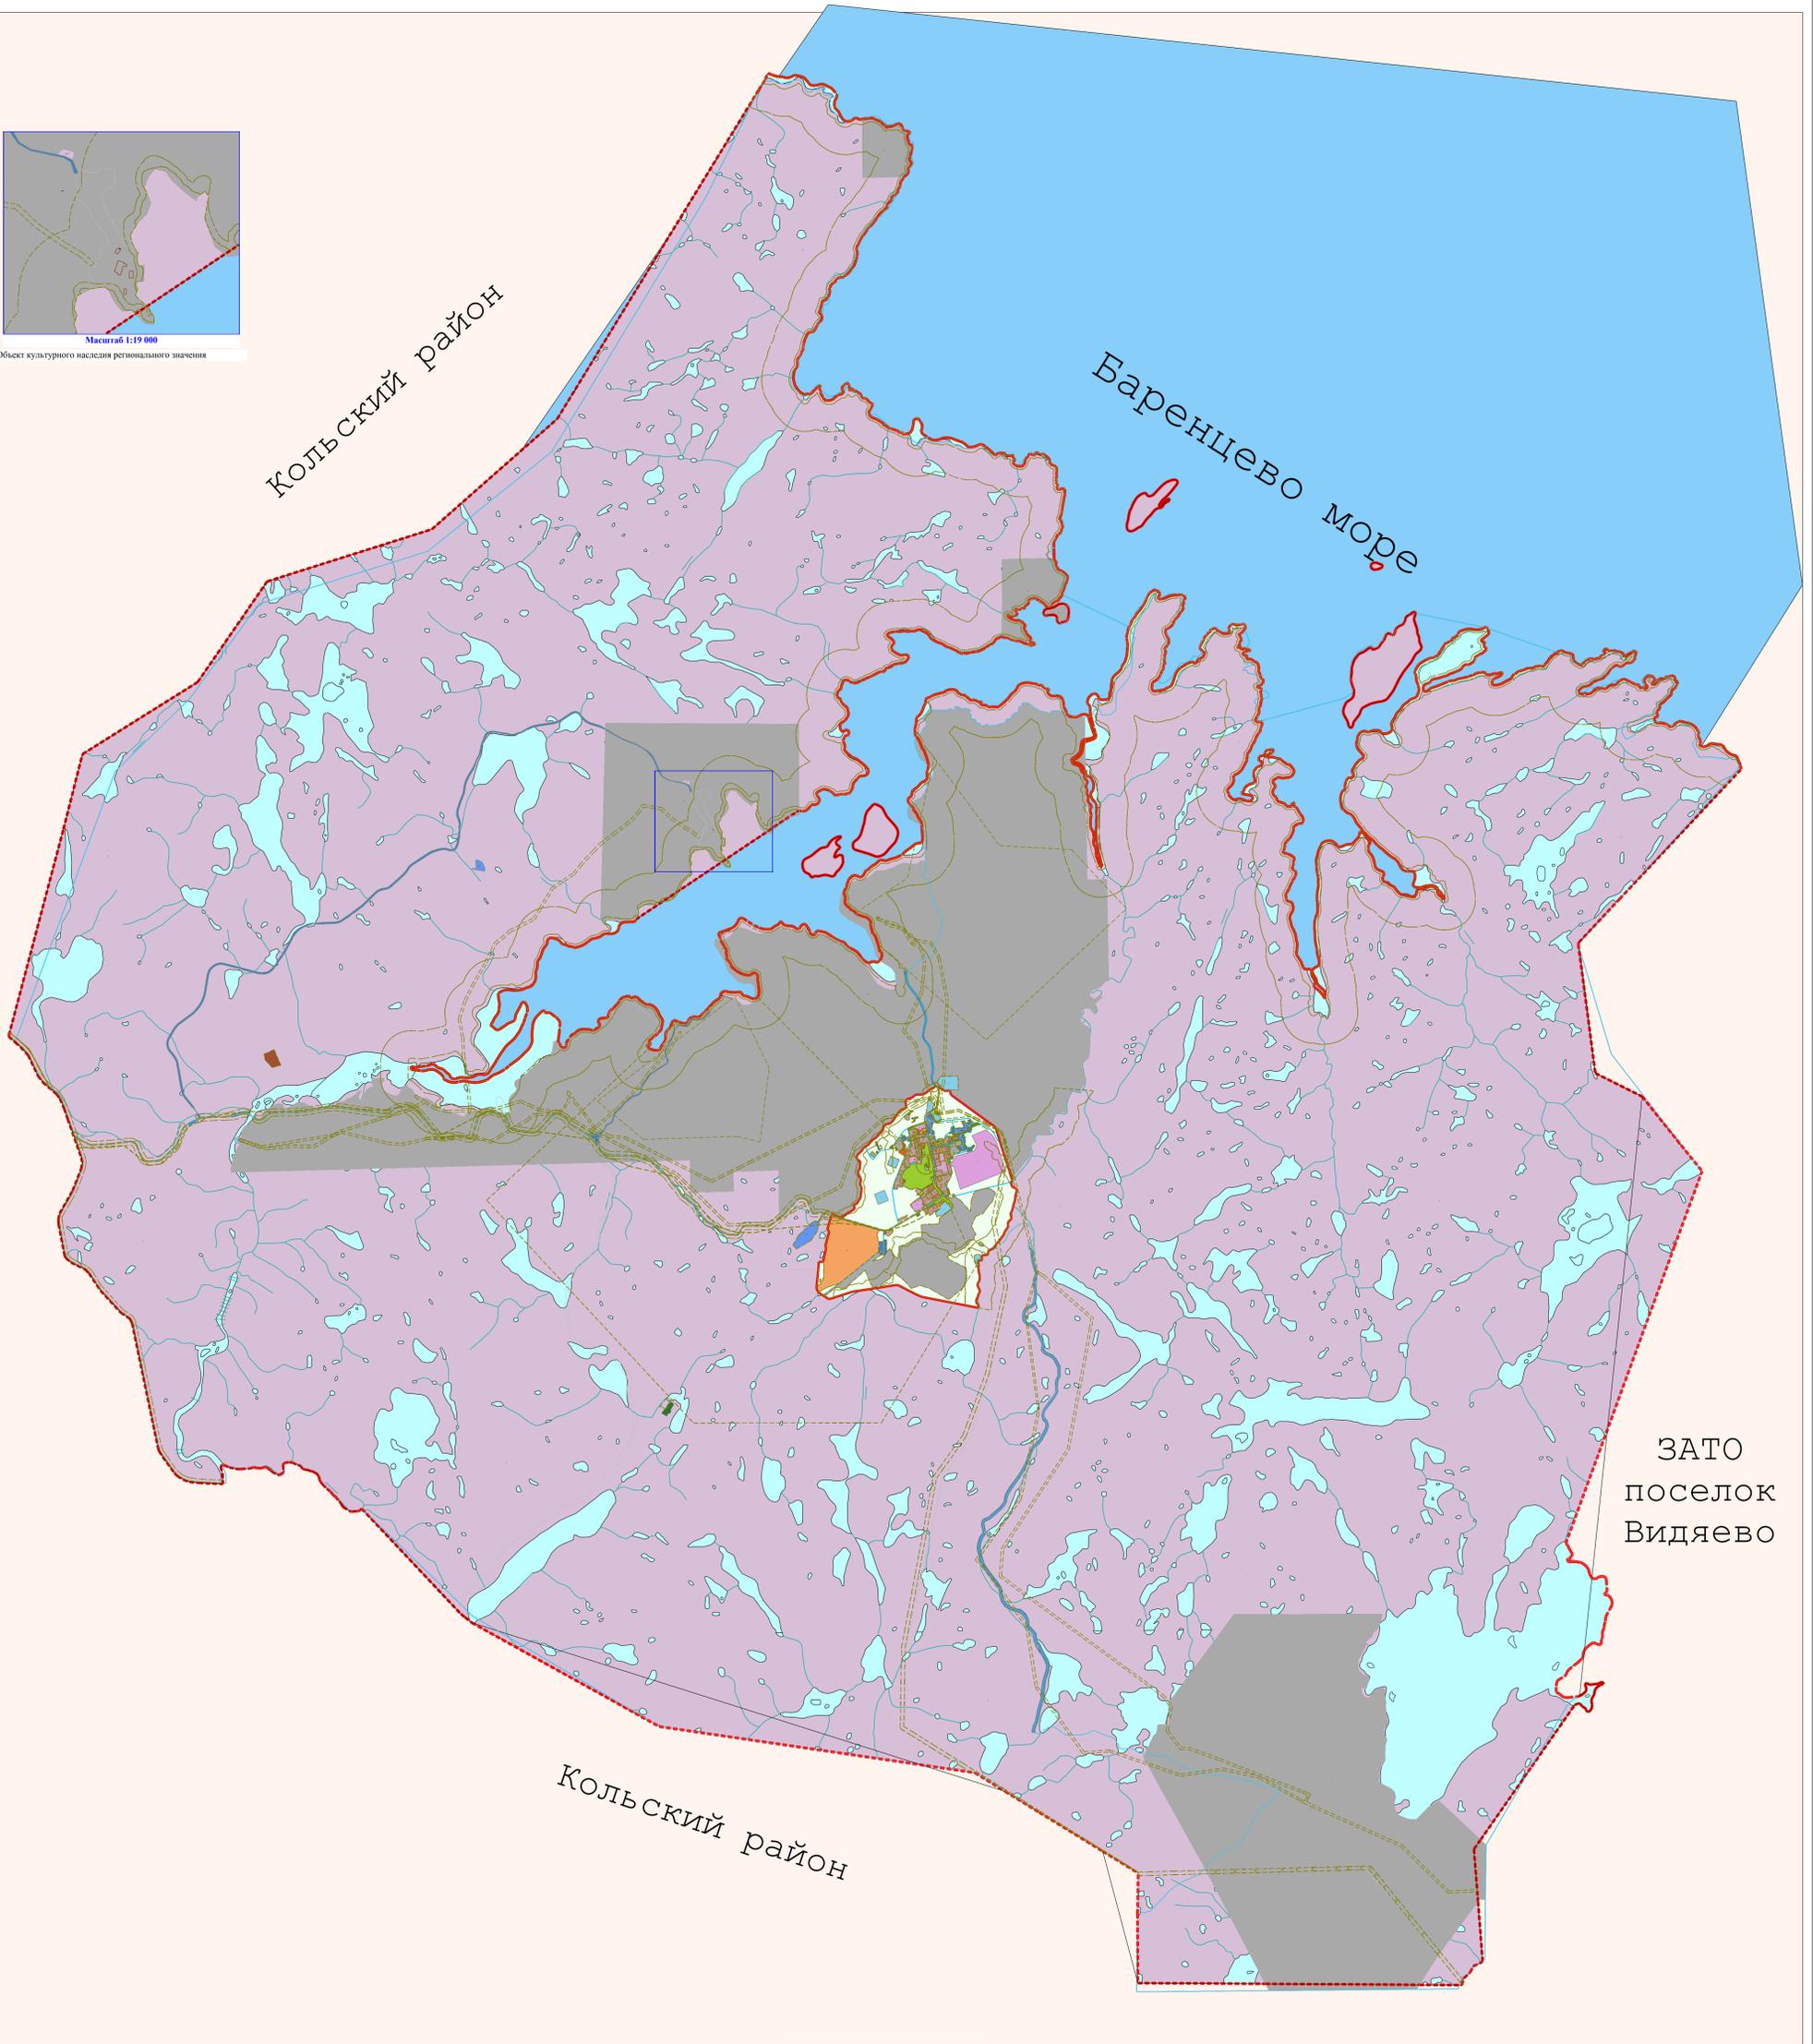

Масштаб 1:38 000

Условные обозначения:

- Граница ЗАТО	- Граница населенного пункта	- Границы кадастрового квартала	- Объект культурного наследия регионального значения	- Границы зон с особыми условиями использования территории	- Границы земельных участков	- Ж-3 Зона застройки среднеэтажными жилыми домами
- Ж-4 Зона застройки многоэтажными жилыми домами	- О-1 Зона делового, общественного и коммерческого назначения	- О-2 Зона размещения объектов социального и коммунально-бытового назначения	- Производственная зона	- П-1 П-2 Коммунально-складская зона	- И Зона инженерной инфраструктуры	- Т Зона транспортной инфраструктуры
- СХ-1 Зона сельскохозяйственных угодий	- Р Зона рекреационного назначения	- Сп-1 Зона специального назначения, связанная с захоронениями	- Сп-2 Зона специального назначения, связанная с государственными объектами	- Сп-3 Зона специального назначения, связанная с размещением отходов		